

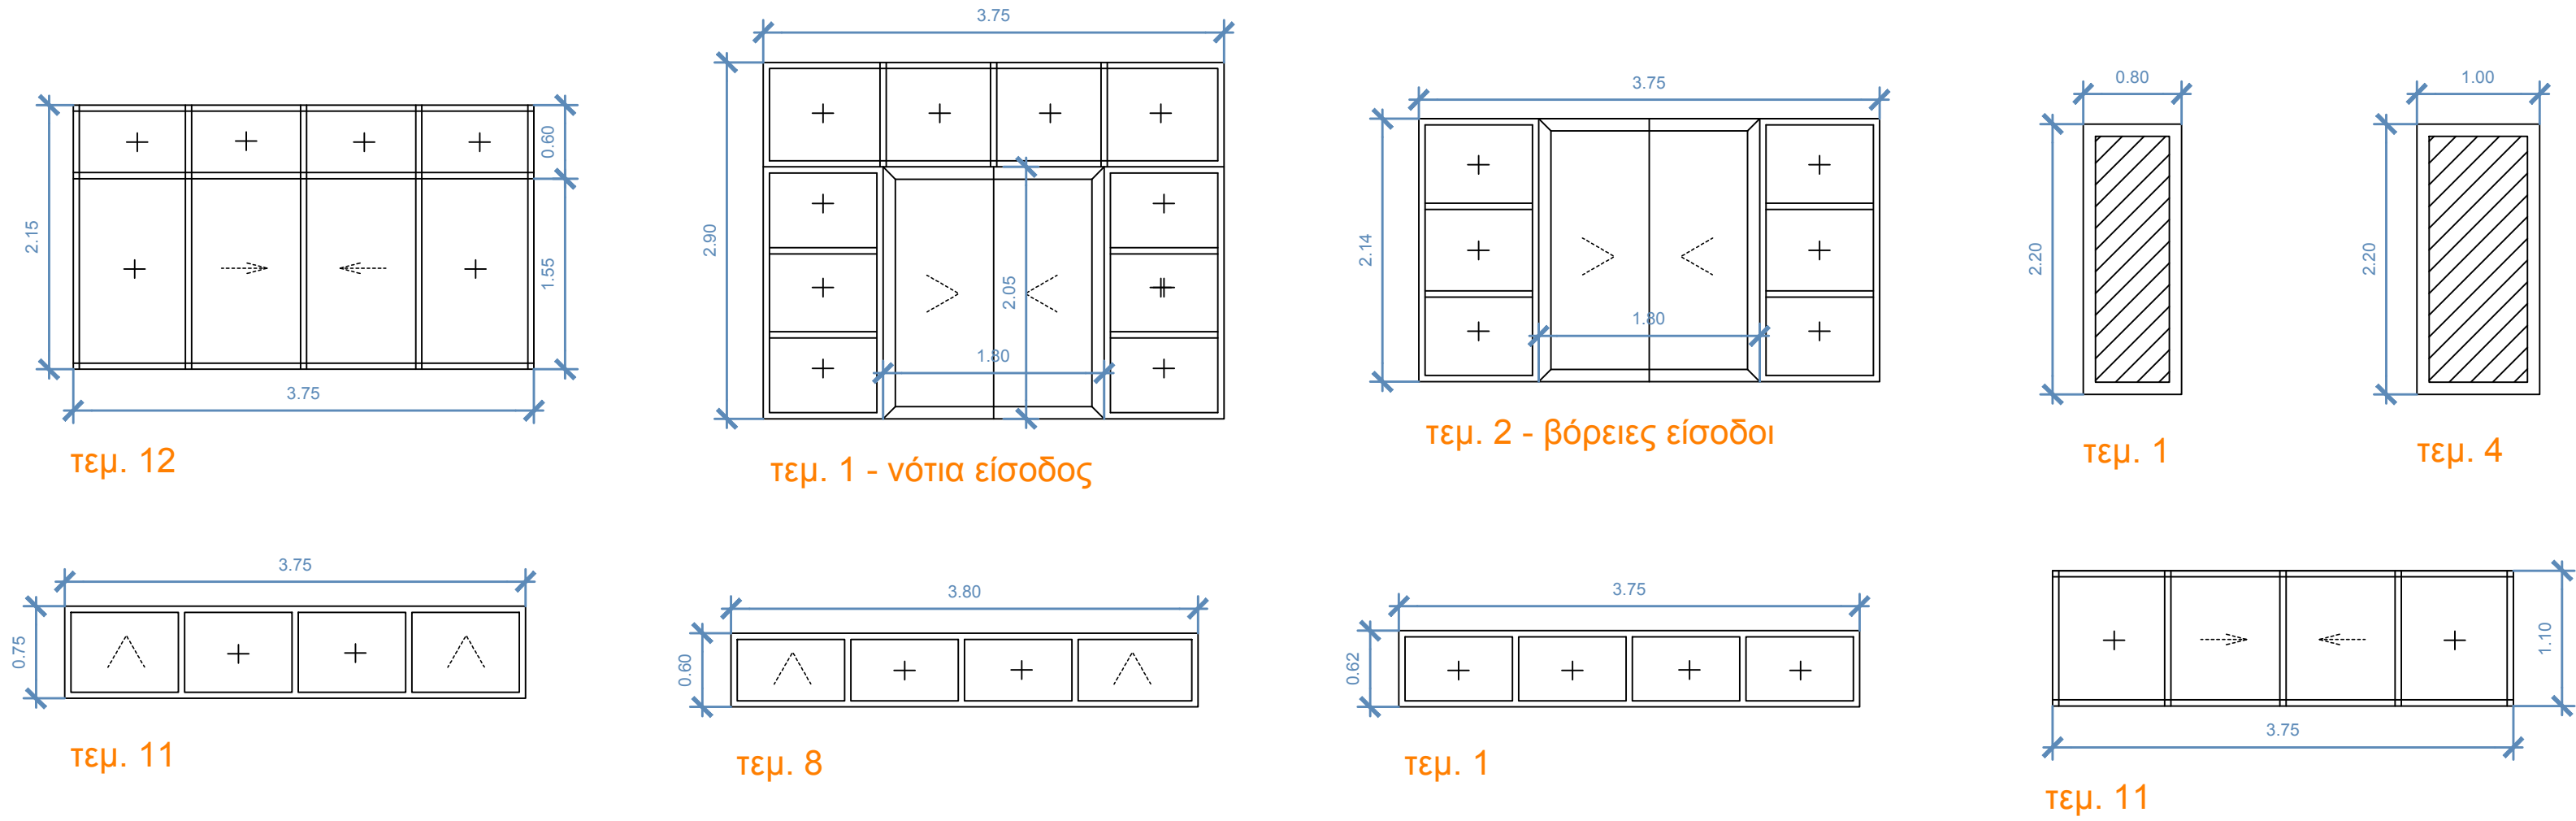



ΙΣΟΓΕΙΟ

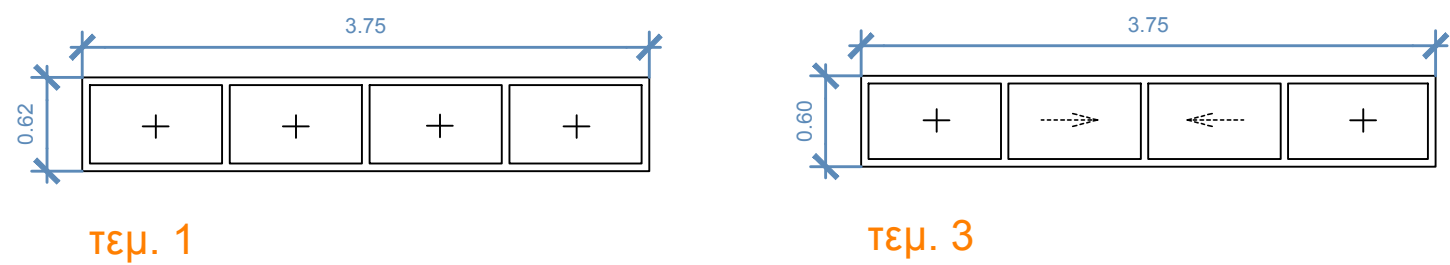

Α' ΟΡΟΦΟΣ

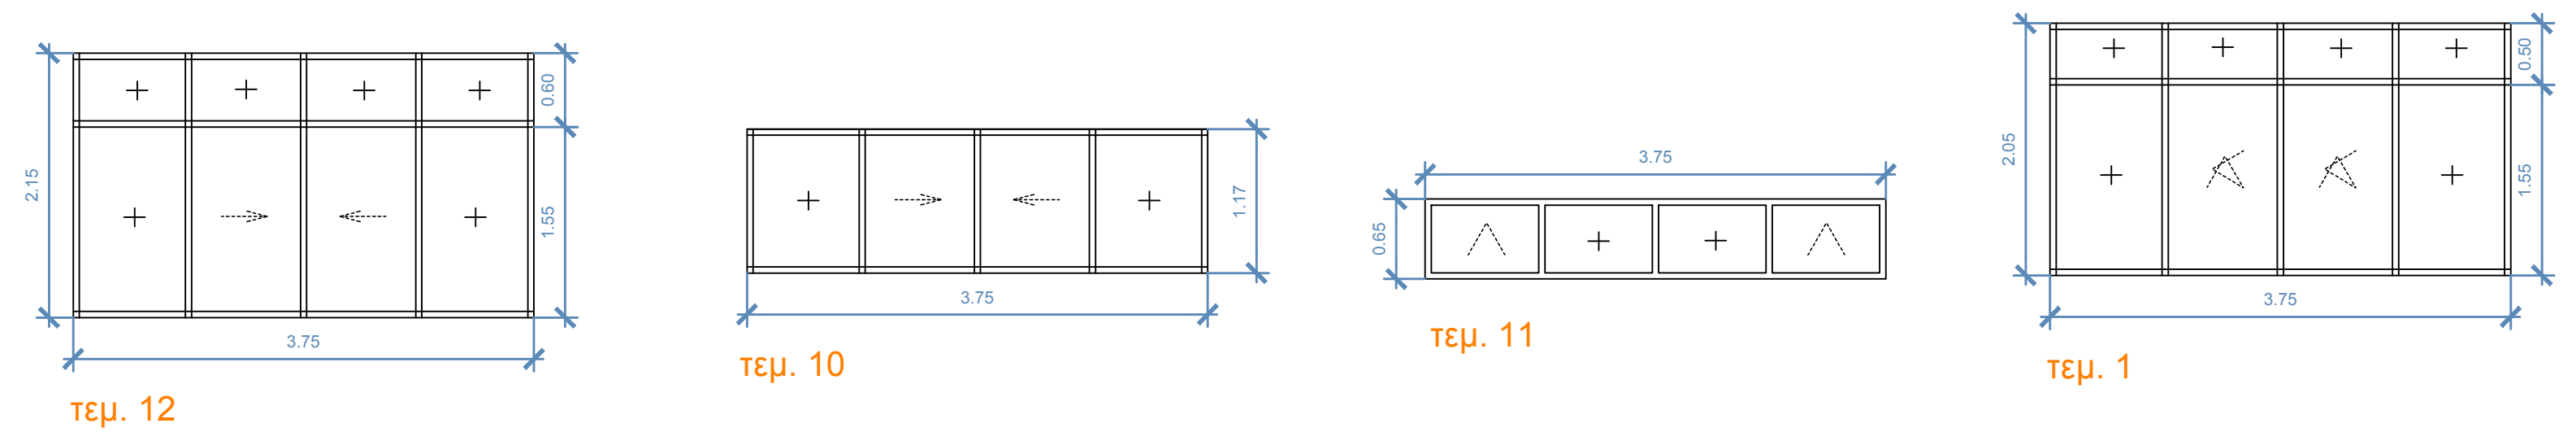

Β' ΟΡΟΦΟΣ

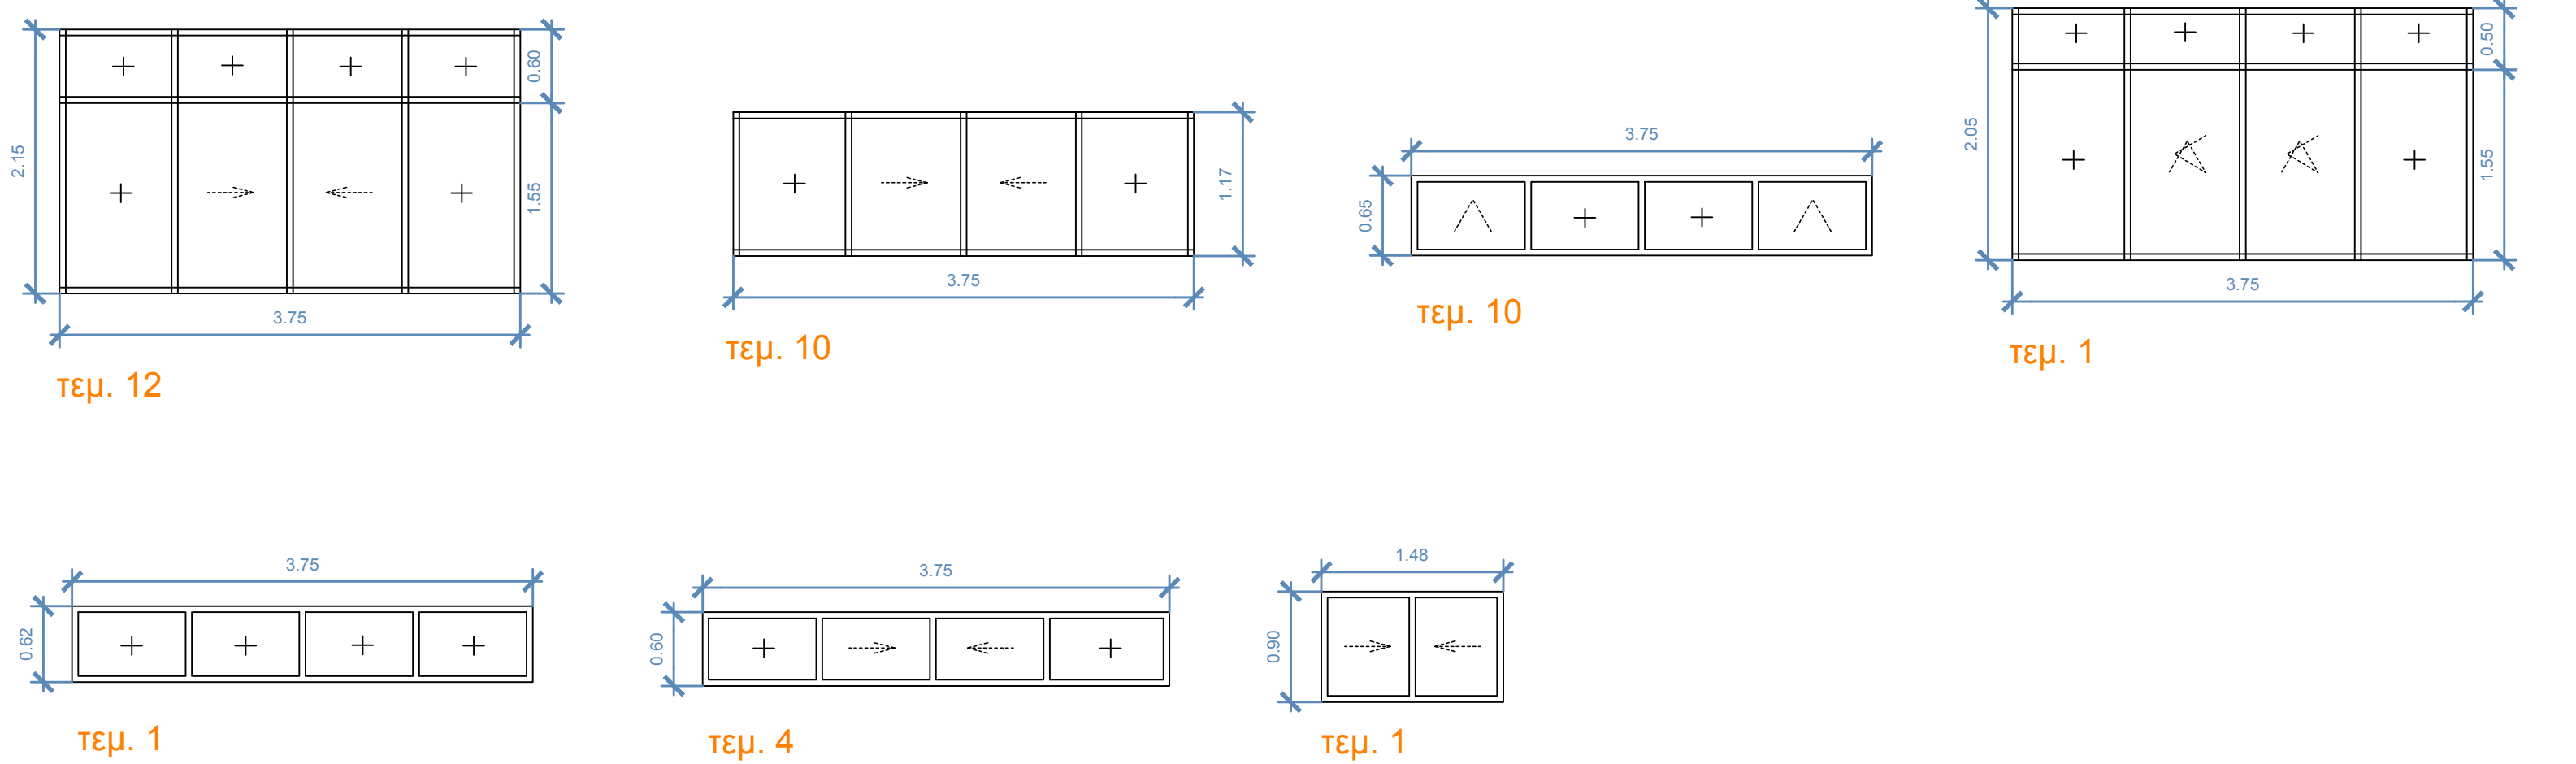

ΕΛΛΗΝΙΚΗ ΔΗΜΟΚΡΑΤΙΑ ΝΟΜΟΣ ΠΕΛΛΑΣ ΔΗΜΟΣ ΠΕΛΛΑΣ		
ΕΡΓΟ : ΕΝΕΡΓΕΙΑΚΗ ΑΝΑΒΑΘΜΙΣΗ ΣΤΟ 2ο ΓΥΜΝΑΣΙΟ ΓΙΑΝΝΙΤΣΩΝ		
ΜΕΛΕΤΗΤΗΣ: ΤΕΧΝΙΚΗ ΥΠΗΡΕΣΙΑ ΔΗΜΟΥ ΠΕΛΛΑΣ		
ΘΕΣΗ : ΕΘΝΙΚΗ ΟΔΟΣ ΓΙΑΝΝΙΤΣΩΝ-ΕΔΕΣΣΗΣ (Αγροτεμάχιο Γιαννιτών:3484α)		
ΘΕΜΑ ΣΧΕΔΙΟΥ ΠΙΝΑΚΑΣ ΚΟΥΦΩΜΑΤΩΝ	ΚΛΙΜΑΚΑ: 1 : 50	ΑΡ.ΣΧΕΔΙΟΥ K1
ΧΡΟΝΟΣ ΜΕΛΕΤΗΣ : ΙΟΥΛΙΟΣ 2020		
ΣΦΡΑΓΙΔΑ - ΥΠΟΓΡΑΦΗ : Ο ΣΥΝΤΑΞΑΣ Ανέτα Σπύρος ΤΕΧΝΙΚΩΝ	ΕΓΚΡΙΘΗΚΕ ΓΡΑΦΕΙΟ ΤΟΥ ΓΕΝΙΚΟΥ ΑΡΧΗΤΕΚΤΟΝΑ - ΠΡΟΫΠΟΛΟΓΙΣΤΗ	ΘΕΩΡΗΘΗΚΕ ΠΡΟΫΠΟΛΟΓΙΣΤΗΣ ΠΡΑΚΤΙΚΟΣ ΜΗΧΑΝΙΚΟΣ