


136 PANELS

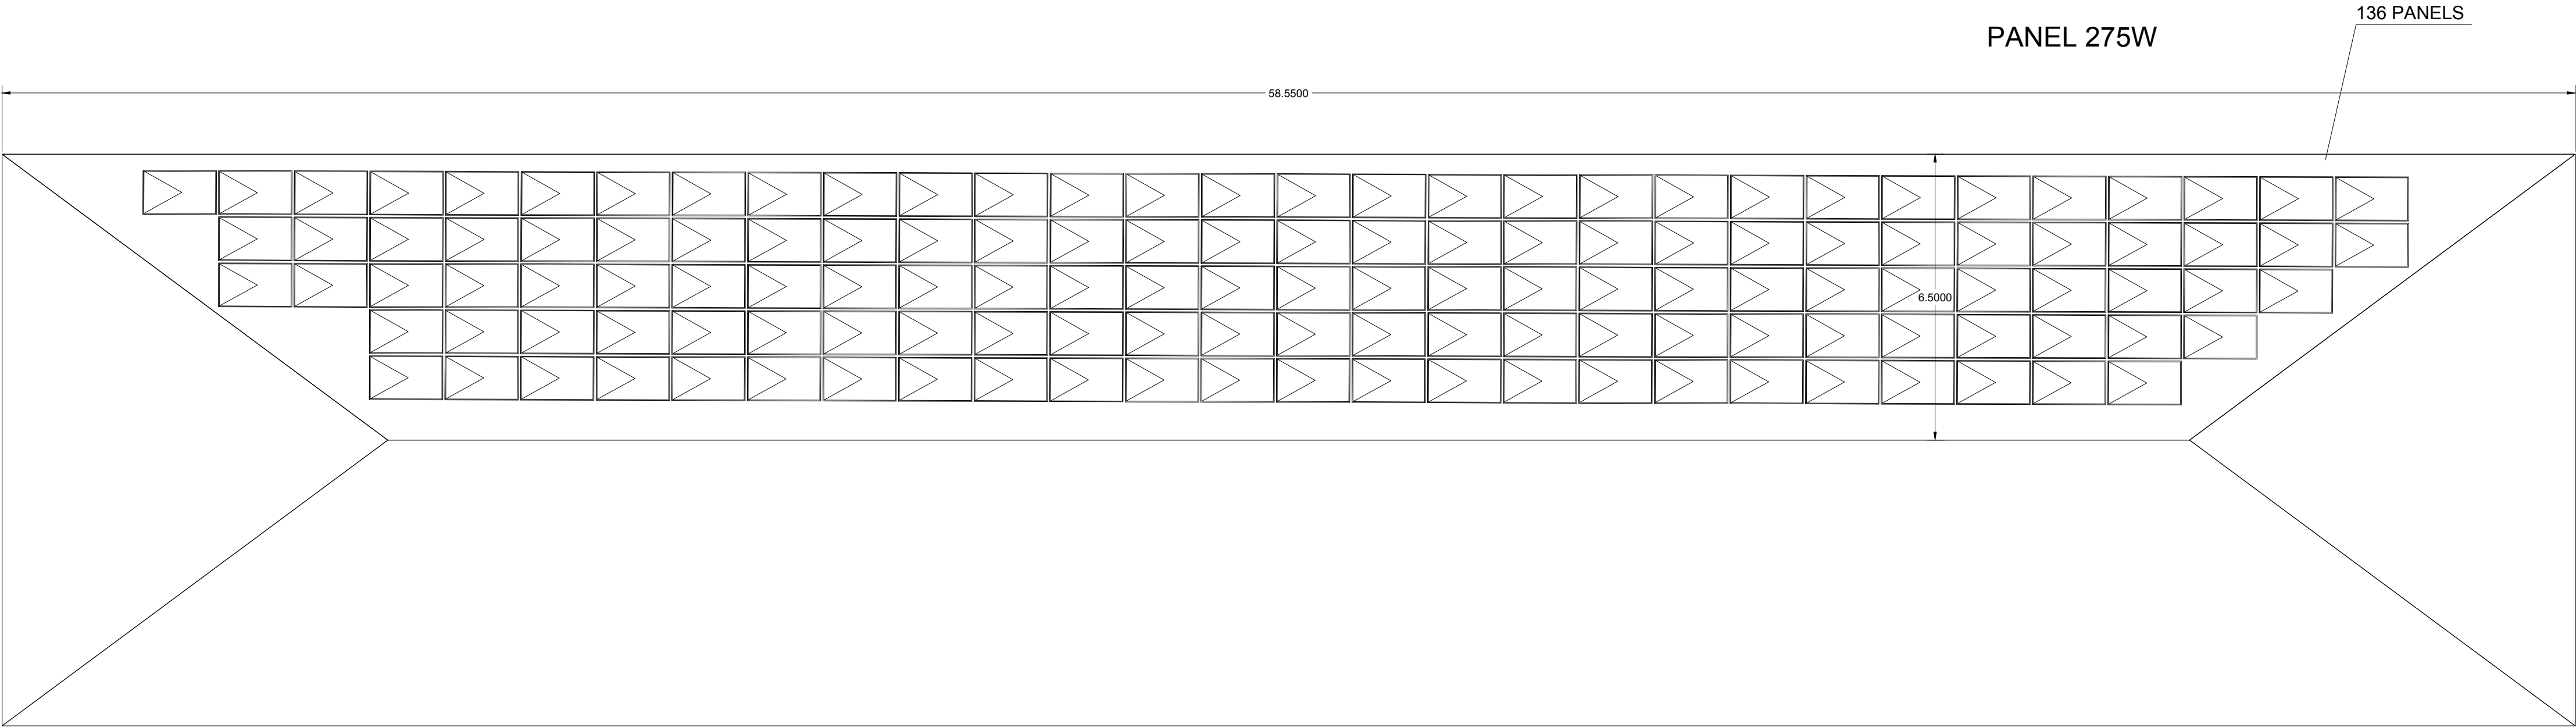

ΚΑΤΟΨΗ ΣΤΕΓΗΣ 2ου ΓΥΜΝΑΣΙΟΥ ΓΙΑΝΝΙΤΣΩΝ - ΤΟΠΟΘΕΤΗΣΗ Φ/Β PANEL

I

ΕΛΛΗΝΙΚΗ ΔΗΜΟΚΡΑΤΙΑ ΝΟΜΟΣ ΠΕΛΛΑΣ ΔΗΜΟΣ ΠΕΛΛΑΣ		
ΕΡΓΟ	ΕΝΕΡΓΕΙΑΚΗ ΑΝΑΒΑΘΜΙΣΗ 2ου ΓΥΜΝΑΣΙΟΥ ΓΙΑΝΝΙΤΣΩΝ	
ΜΕΛΕΤΗΤΗΣ	ΤΕΧΝΙΚΗ ΥΠΗΡΕΣΙΑ ΔΗΜΟΥ ΠΕΛΛΑΣ	
ΘΕΣΗ	ΓΙΑΝΝΙΤΣΑ ΔΗΜΟΥ ΠΕΛΛΑΣ	
ΘΕΜΑ ΣΧΕΔΙΟΥ	ΚΑΤΟΨΗ ΣΤΕΓΗΣ - ΔΙΑΤΑΞΗ Φ/Β	ΑΡ.ΣΧΕΔΙΟΥ Α7
		ΚΛΙΜΑΚΑ: 1:100
ΗΜΕΡΟΜΗΝΙΑ: ΙΟΥΝΙΟΣ 2020		
Ο ΣΥΝΤΑΞΑΣ	ΕΓΚΡΙΣΕΙΣ	ΘΕΩΡΗΘΗΚΕ
 Ανέτα Σπαχού Λεπτομέρειες	 ΕΠΙΜΕΛΕΤΗΣ ΑΡΧΙΤΕΚΤΩΝ-ΕΡΓΟΝΟΜΟΣ	 ΠΡΟΪΚΤΟΣ ΜΗΧΑΝΙΚΟΣ