
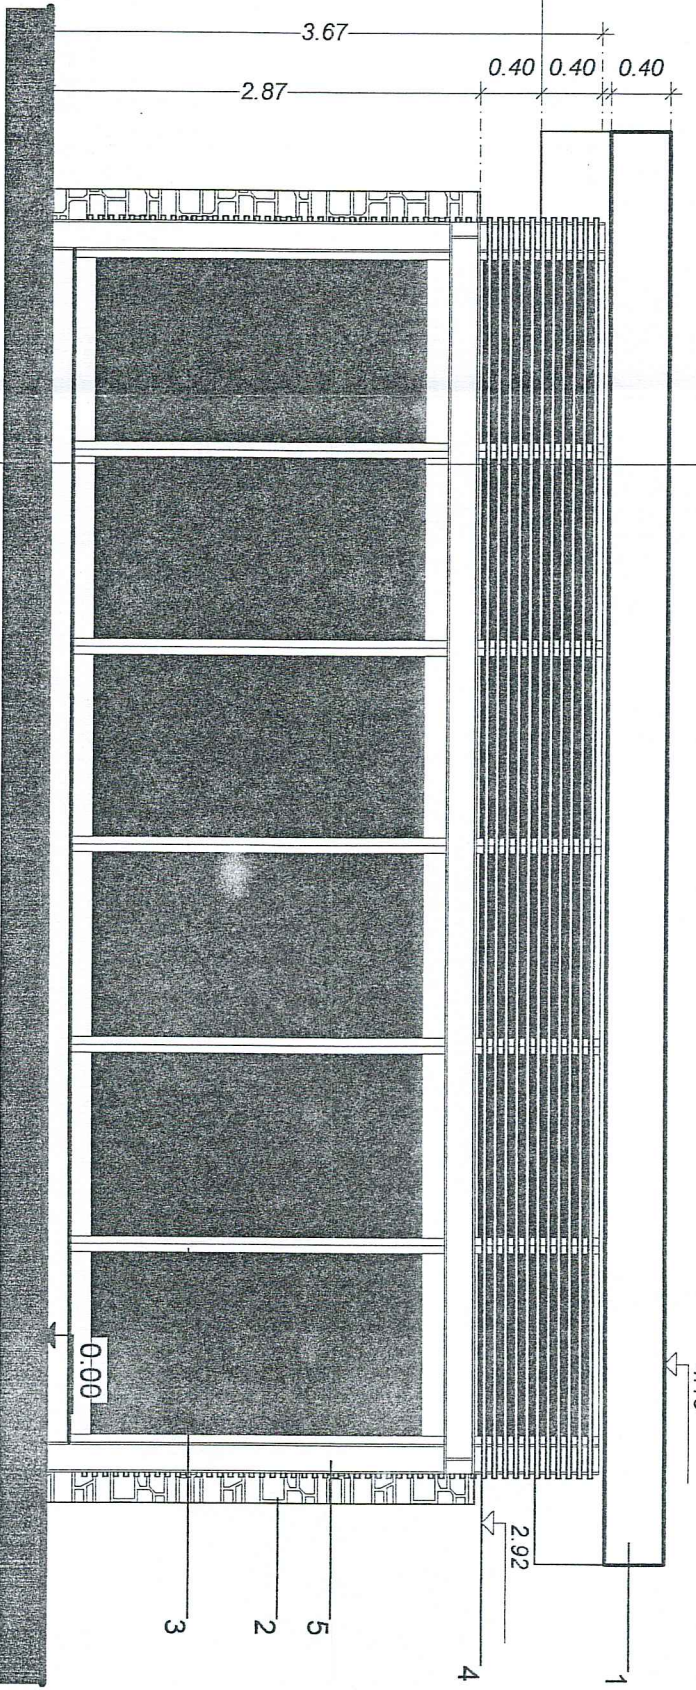


TOMH A-A



TOMH B-B

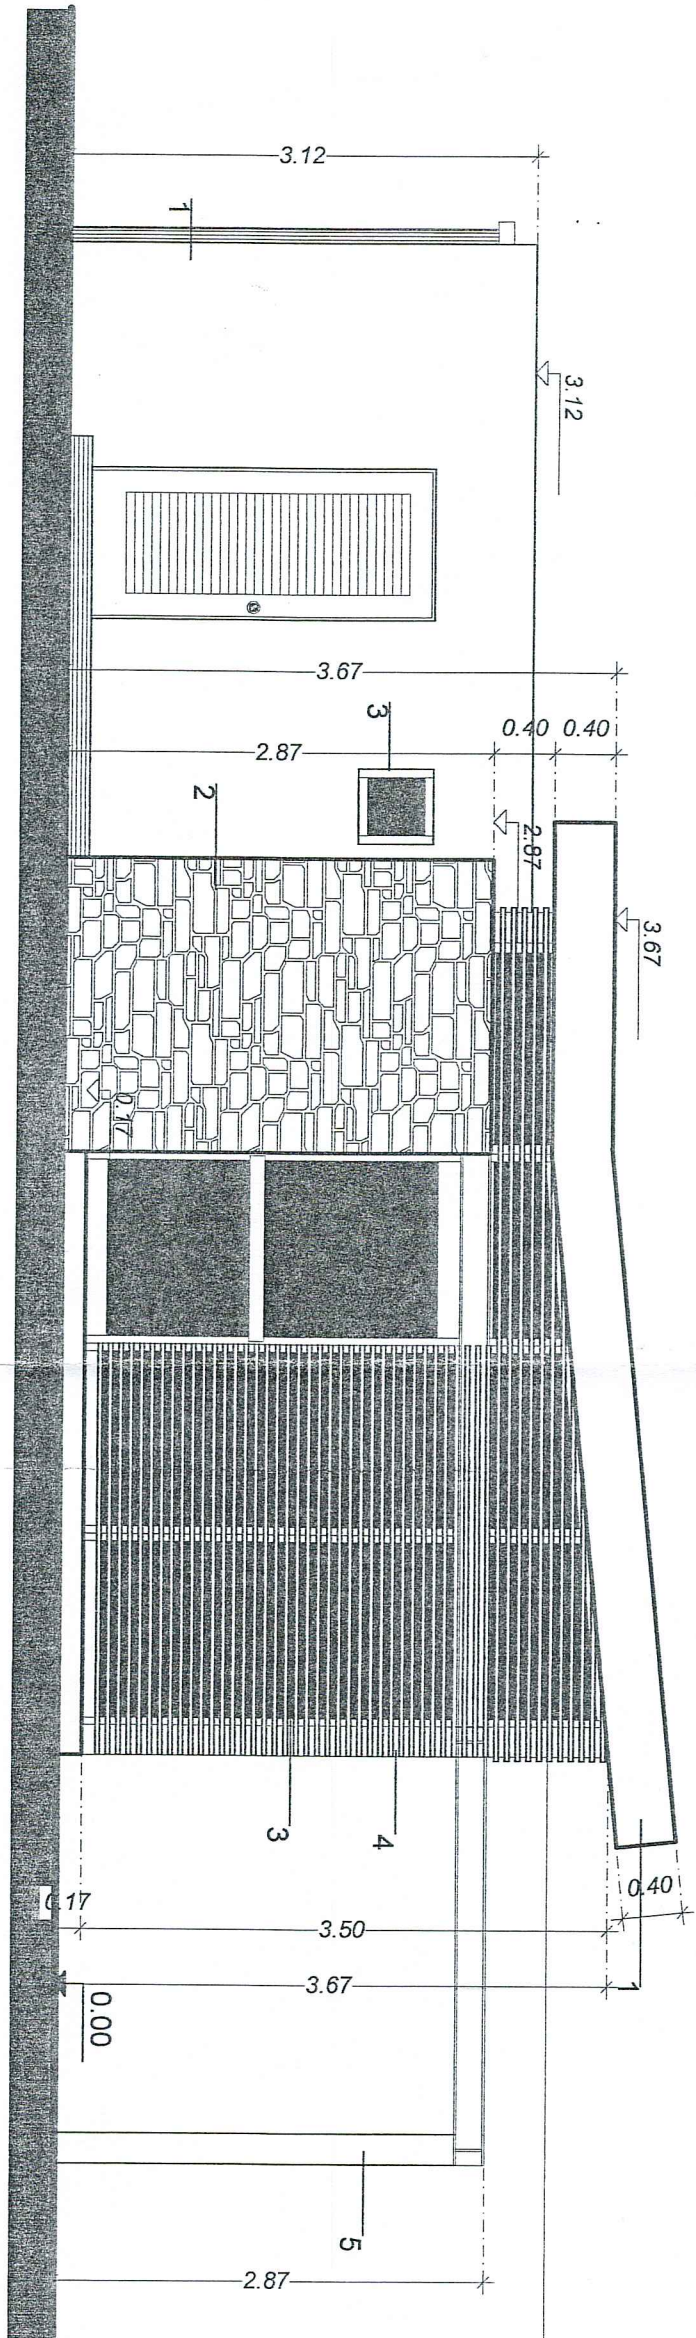

ΟΨΗ 1

ΟΨΗ 2

- ΧΑΡΑΚΤΗΡΙΣΜΟΣ ΥΛΙΚΩΝ
1. πρώτο επίχρυσια λευκό
 2. αδοδομή στο πέτρινα περιχρή
 3. μεταλλικά κουφώματα
 4. ξύλινες περσίδες
 5. μεταλλικές διατομές. Χρυσίματος ασφαλιστο γκρί

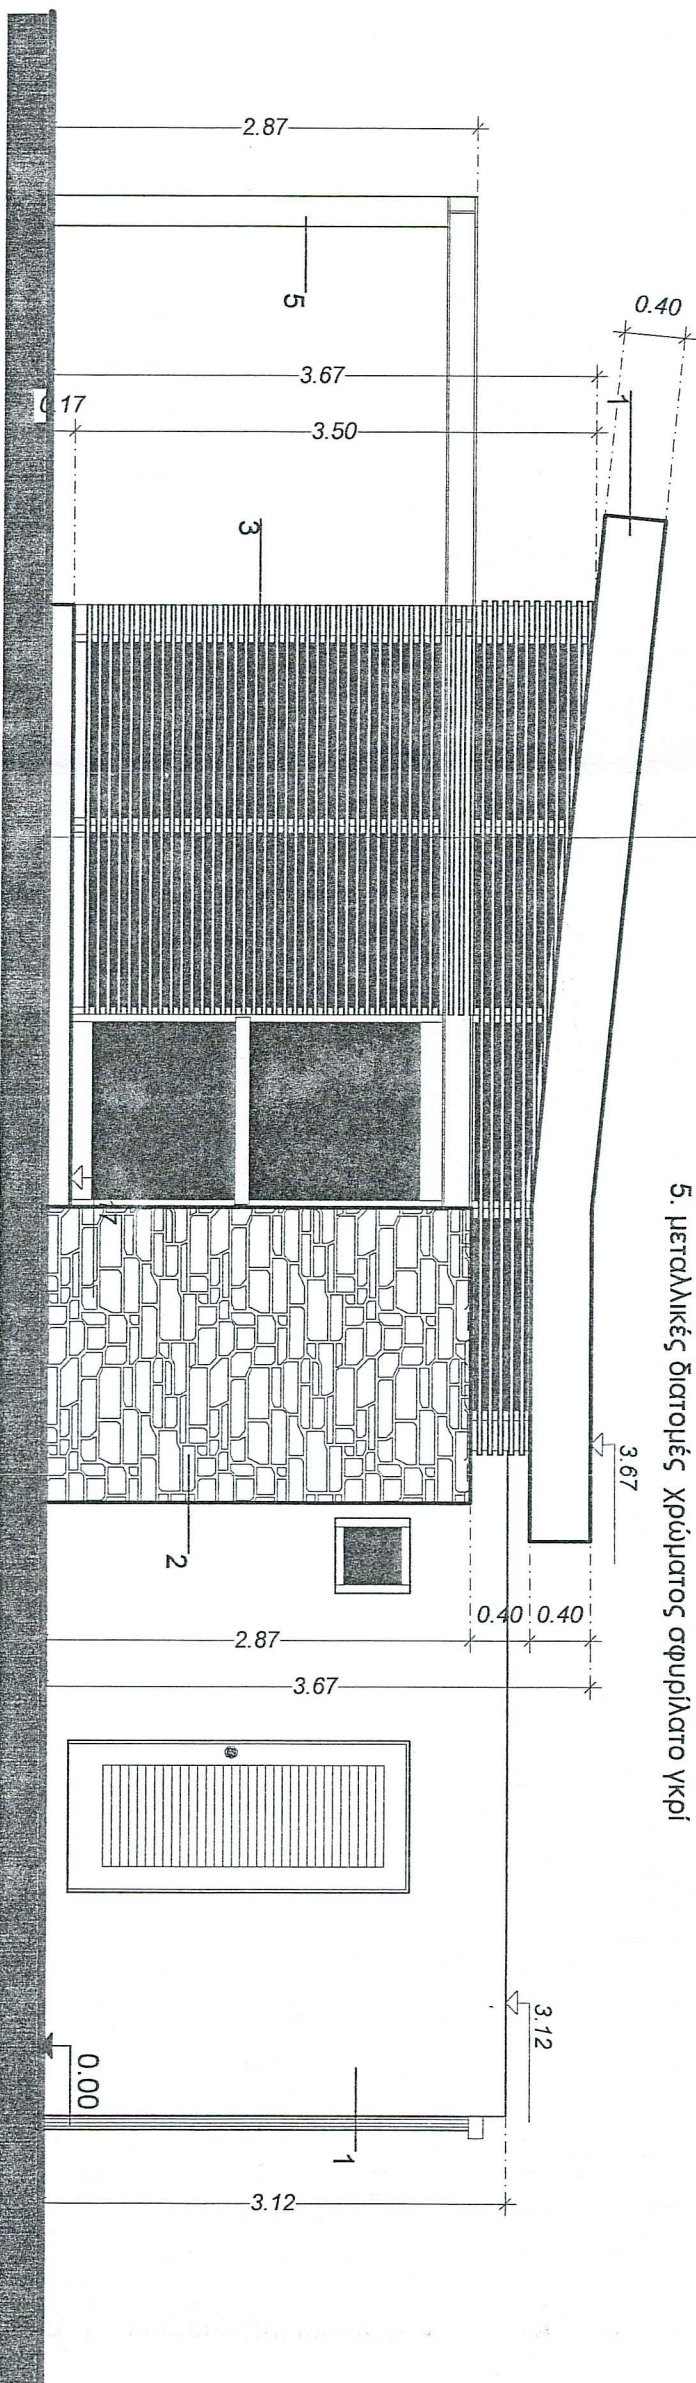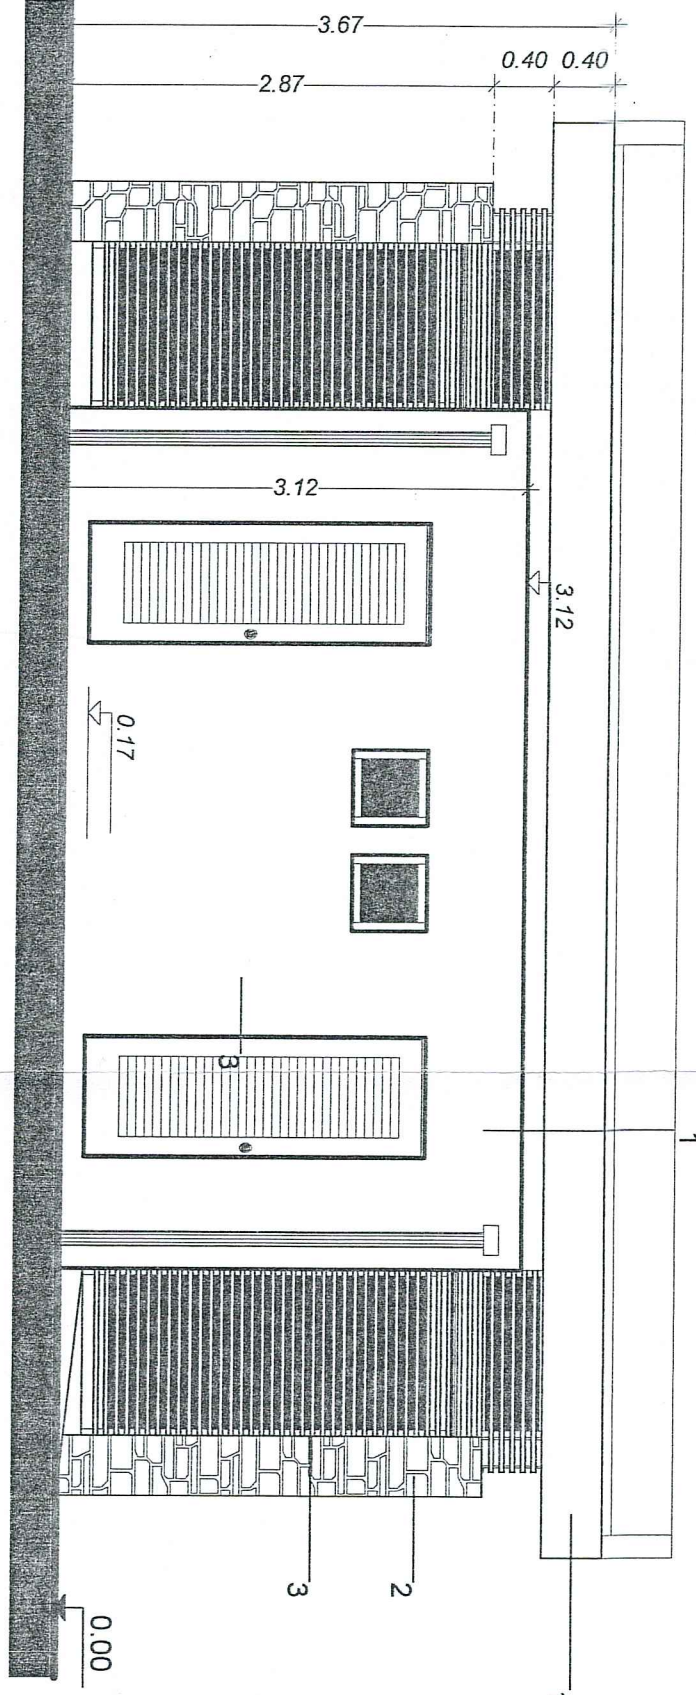

ΟΨΗ 3

ΟΨΗ 4

ΕΛΛΗΝΙΚΗ ΔΗΜΟΚΡΑΤΙΑ
ΝΟΜΟΣ ΠΕΛΛΑΣ
ΔΗΜΟΣ ΠΕΛΛΑΣ

ΕΡΓΟ

ΕΡΓΑΣΙΕΣ ΑΠΟΠΕΡΑΙΩΣΗΣ ΑΝΑΨΥΚΤΗΡΙΟΥ
ΣΤΟ ΠΑΡΚΟ ΑΙΓΙΟΥ ΓΕΩΡΓΙΟΥ ΠΑΝΝΙΤΣΩΝ
(ΥΠΑΓΩΓΗ ΚΤΙΜΑΤΟΣ ΣΤΟ Ν.4178/13 - Α/Α
ΔΗΛΩΣΗΣ 2966688)

ΜΕΛΕΤΗΤΗΣ: ΤΕΧΝΙΚΗ ΥΠΗΡΕΣΙΑ ΔΗΜΟΥ ΠΕΛΛΑΣ

ΘΕΣΗ

ΠΑΡΚΟ ΑΙΓΙΟΥ ΓΕΩΡΓΙΟΥ - ΠΑΝΝΙΤΣΑ

ΘΕΜΑ
ΣΧΕΔΙΟΥ

ΤΟΜΕΣ - ΟΨΕΙΣ
ΑΝΑΨΥΚΤΗΡΙΟΥ

ΑΡ. ΣΧΕΔΙΟΥ 44
ΚΑΙΜΑΚΑ: 1:50

ΗΜΕΡΟΜΗΝΙΑ: ΙΟΥΝΙΟΣ 2015

Ο ΣΥΝΤΑΞΑΣ

Ο ΕΛΕΓΓΑΣ

ΘΕΩΡΗΘΗΚΕ

24 ΙΟΥΝ 2015

Ο ΕΡΕΥΝΗΤΗΣ Κ.Ε.Α.Π.
ΠΑΝΑΓΙΩΤΗΣ ΚΑΝΑΒΟΣ ΜΕ ΠΑΡΑΘΕΤ

Η Προϊσταμένη Διοικήσεως
Τεχνικών Υπηρεσιών
ΣΑΝΤΙΝΙ-ΑΛΕΞΑΝΔΡΟΥ ΟΥΡΟΥ
ΠΟΛΙΤΙΚΟΙ ΟΡΓΑΝΟΙ