




ΟΡΘΟΓΩΝΙΚΕΣ ΤΑΦΡΟΙ ΟΜΒΡΙΩΝ ΕΠΕΝΔΕΔΥΜΕΝΕΣ

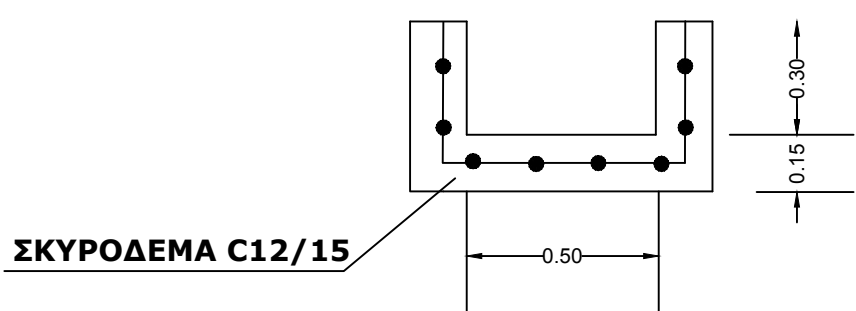

ΔΙΑΤΟΜΗ ΤΑΦΡΟΥ Τ.1

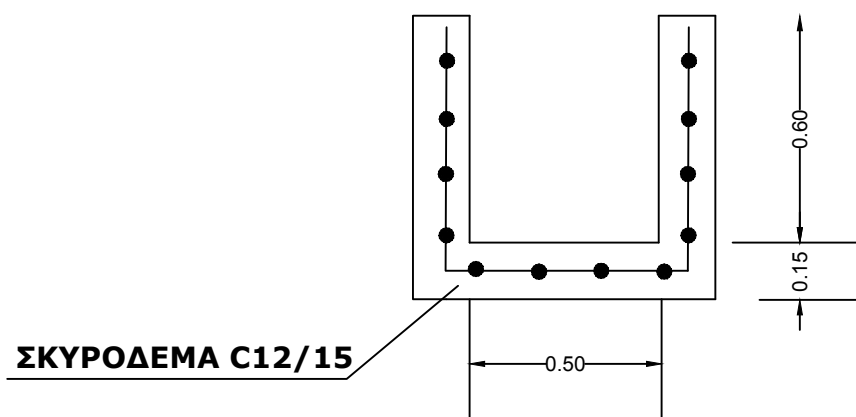

ΔΙΑΤΟΜΗ ΤΑΦΡΩΝ Τ.2, Τ.3

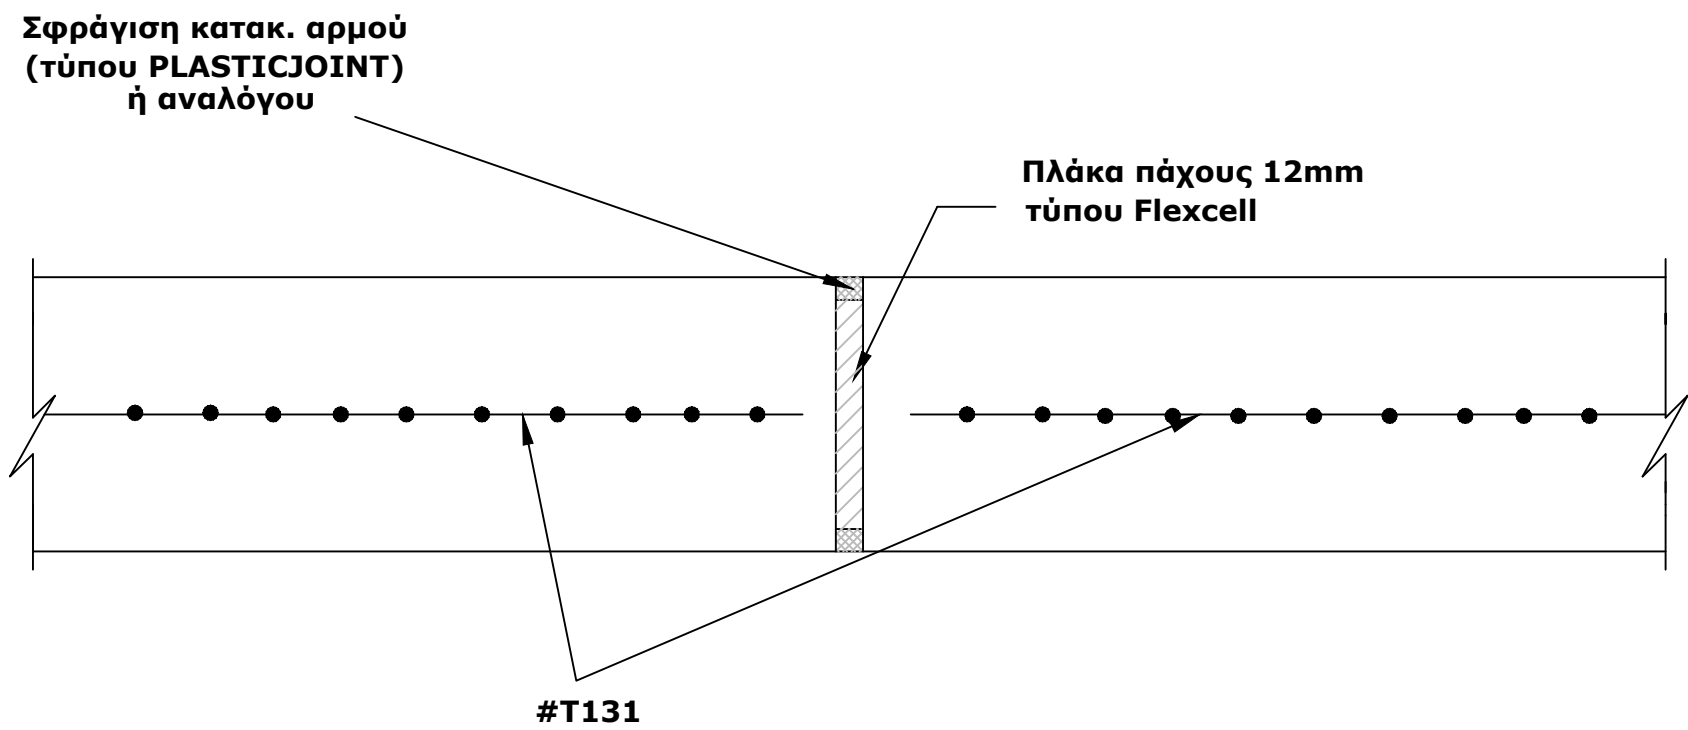

ΕΛΛΗΝΙΚΗ ΔΗΜΟΚΡΑΤΙΑ ΝΟΜΟΣ ΠΕΛΛΑΣ ΔΗΜΟΣ ΠΕΛΛΑΣ			
ΣΥΜΒΑΣΗ: ΤΕΧΝΙΚΗ ΜΕΛΕΤΗ ΠΕΡΙΒΑΛΛΟΝΤΙΚΗΣ ΑΠΟΚΑΤΑΣΤΑΣΗΣ (Τ.Μ.Π.Α.) ΚΑΙ ΤΕΧΝΙΚΗ ΜΕΛΕΤΗ ΕΡΓΩΝ ΑΠΟΚΑΤΑΣΤΑΣΗΣ ΧΩΡΟΥ ΑΝΕΞΕΛΕΓΚΤΗΣ ΔΙΑΘΕΣΗΣ ΑΠΟΒΛΗΤΩΝ (ΧΑΔΑ) ΣΤΗ ΘΕΣΗ "ΠΕΝΤΑΠΛΑΤΑΝΟΣ" ΤΟΥ ΔΗΜΟΥ ΠΕΛΛΑΣ			
ΣΤΑΔΙΟ : ΟΡΙΣΤΙΚΗ ΜΕΛΕΤΗ			
ΑΡΙΘΜΟΣ ΣΧΕΔΙΟΥ	ΤΙΤΛΟΣ ΣΧΕΔΙΟΥ	ΚΛΙΜΑΚΑ	
Λ 6	ΛΕΠΤΟΜΕΡΕΙΕΣ ΕΡΓΩΝ ΔΙΑΧΕΙΡΙΣΗΣ ΟΜΒΡΙΩΝ	1:20	
ΜΕΛΕΤΗΤΕΣ		ΗΜΕΡΟΜΗΝΙΑ	ΣΦΡΑΓΙΔΑ - ΥΠΟΓΡΑΦΗ
ΣΥΜΠΡΑΞΗ: 1. ENVIROPLAN ΜΕΛΕΤΗΤΙΚΗ (20Α' & 21Α') ΣΥΜΒΟΥΛΟΙ ΑΝΑΠΤΥΞΙΑΚΩΝ ΚΑΙ ΤΕΧΝΙΚΩΝ ΕΡΓΩΝ Α.Ε. 2. ΛΩΛΟΣ ΘΕΟΦΑΝΗΣ (27Β') ΧΗΜΙΚΟΣ ΜΗΧΑΝΙΚΟΣ Ε.Μ.Π		ΣΕΠΤΕΜΒΡΙΟΣ 2011	
ΕΔΡΑ ΣΥΜΠΡΑΞΗΣ: ΑΓ. ΚΩΝΣΤΑΝΤΙΝΟΥ 40, 15124 ΜΑΡΟΥΣΙ Τηλ. : 210-6105127/8, Fax : 210-6105138 email : info@enviroplan.gr			
ΕΠΙΒΛΕΠΟΥΣΑ ΥΠΗΡΕΣΙΑ			
ΔΗΜΟΣ ΠΕΛΛΑΣ ΤΕΧΝΙΚΗ ΥΠΗΡΕΣΙΑ	ΕΛΕΓΧΘΗΚΕ Ο Επιβλέπων		
	ΘΕΩΡΗΘΗΚΕ Ο Προϊστάμενος		
	ΕΓΚΡΙΤΙΚΗ ΑΠΟΦΑΣΗ		