ΥΠΟΜΝΗΜΑ

Y.22	ΥΔΡΟΛΗΨΙΑ
Y.22	ΑΓΡΟΤΕΜΑΧΙΟ ΠΟΥ ΑΡΔΕΥΕΤΑΙ ΑΠΟ ΤΗΝ Υ.22 ΥΔΡΟΛΗΨΙΑ
3116	ΑΡΙΘΜΟΣ ΔΙΑΝΟΜΗΣ
	ΟΡΙΑ ΑΓΡΟΤΕΜΑΧΙΟΥ
	ΑΓΡΟΤΙΚΗ ΟΔΟΠΟΙΙΑ
	ΡΕΜΑ
K10	ΟΝΟΜΑΣΙΑ ΚΟΜΒΟΥ
	ΘΕΣΗ ΓΕΩΤΡΗΣΗΣ
	ΑΝΤΛΙΟΣΤΑΣΙΟ
Ε	ΦΡΕΑΤΙΟ ΕΚΚΕΝΩΣΗΣ
Δ	ΦΡΕΑΤΙΟ ΔΙΚΛΕΙΔΩΝ
	ΧΥΤΟΣΙΔΗΡΟΣ ΑΓΩΓΟΣ ΑΠΟ ΓΕΩΤΡΗΣΗ ΣΕ ΔΕΞΑΜΕΝΗ
1Α PVC-u DN140 10atm L=76.10m Qmax/min=13,09/6,54	ΚΛΑΔΟΣ ΑΡΔΕΥΣΗΣ 1Α ΑΠΟ ΣΩΛΗΝΑ PVC-u, ΟΝΟΜΑΣΤΙΚΗΣ ΠΙΕΣΗΣ 10atm, ΟΝΟΜΑΣΤΙΚΗΣ ΔΙΑΜΕΤΡΟΥ Φ140 ΣΥΝΟΛΙΚΟΥ ΜΗΚΟΥΣ 78,10m. ΜΕΓΙΣΤΗ ΠΑΡΟΧΗ 13,09 l/s - MINIMUM ΠΑΡΟΧΗ 6,54 l/s
	ΣΩΜΑ ΑΓΚΥΡΩΣΗΣ

ΔΗΜΟΣ ΜΕΓΑΛΟΥ ΑΛΕΞΑΝΔΡΟΥ

ΟΡΙΣΤΙΚΗ ΥΔΡΑΥΛΙΚΗ ΜΕΛΕΤΗ

ΑΡΔΕΥΤΙΚΟ ΔΙΚΤΥΟ ΠΕΡΙΟΧΗΣ ΜΠΕΙΚΑ Τ.Κ. ΠΑΛΑΙΦΥΤΟΥ ΔΗΜΟΤΙΚΗΣ ΕΝΟΤΗΤΑΣ ΜΕΓΑΛΟΥ ΑΛΕΞΑΝΔΡΟΥ ΔΗΜΟΥ ΠΕΛΛΑΣ

ΜΕΛΕΤΗΤΗΣ	ΜΙΧΑΛΑΚΑΣ ΖΗΣΗΣ ΤΟΠΟΓΡΑΦΟΣ ΜΗΧΑΝΙΚΟΣ Μ .sc.

ΘΕΜΑ	ΟΡΙΖΟΝΤΙΟΓΡΑΦΙΑ ΔΙΚΤΥΟΥ	ΑΡ.ΣΧΕΔΙΟΥ RO2
		ΕΚΔΟΣΗ: Α' / Β' / Γ' / Δ' — ΚΛΙΜΑΚΑ 1:2.000
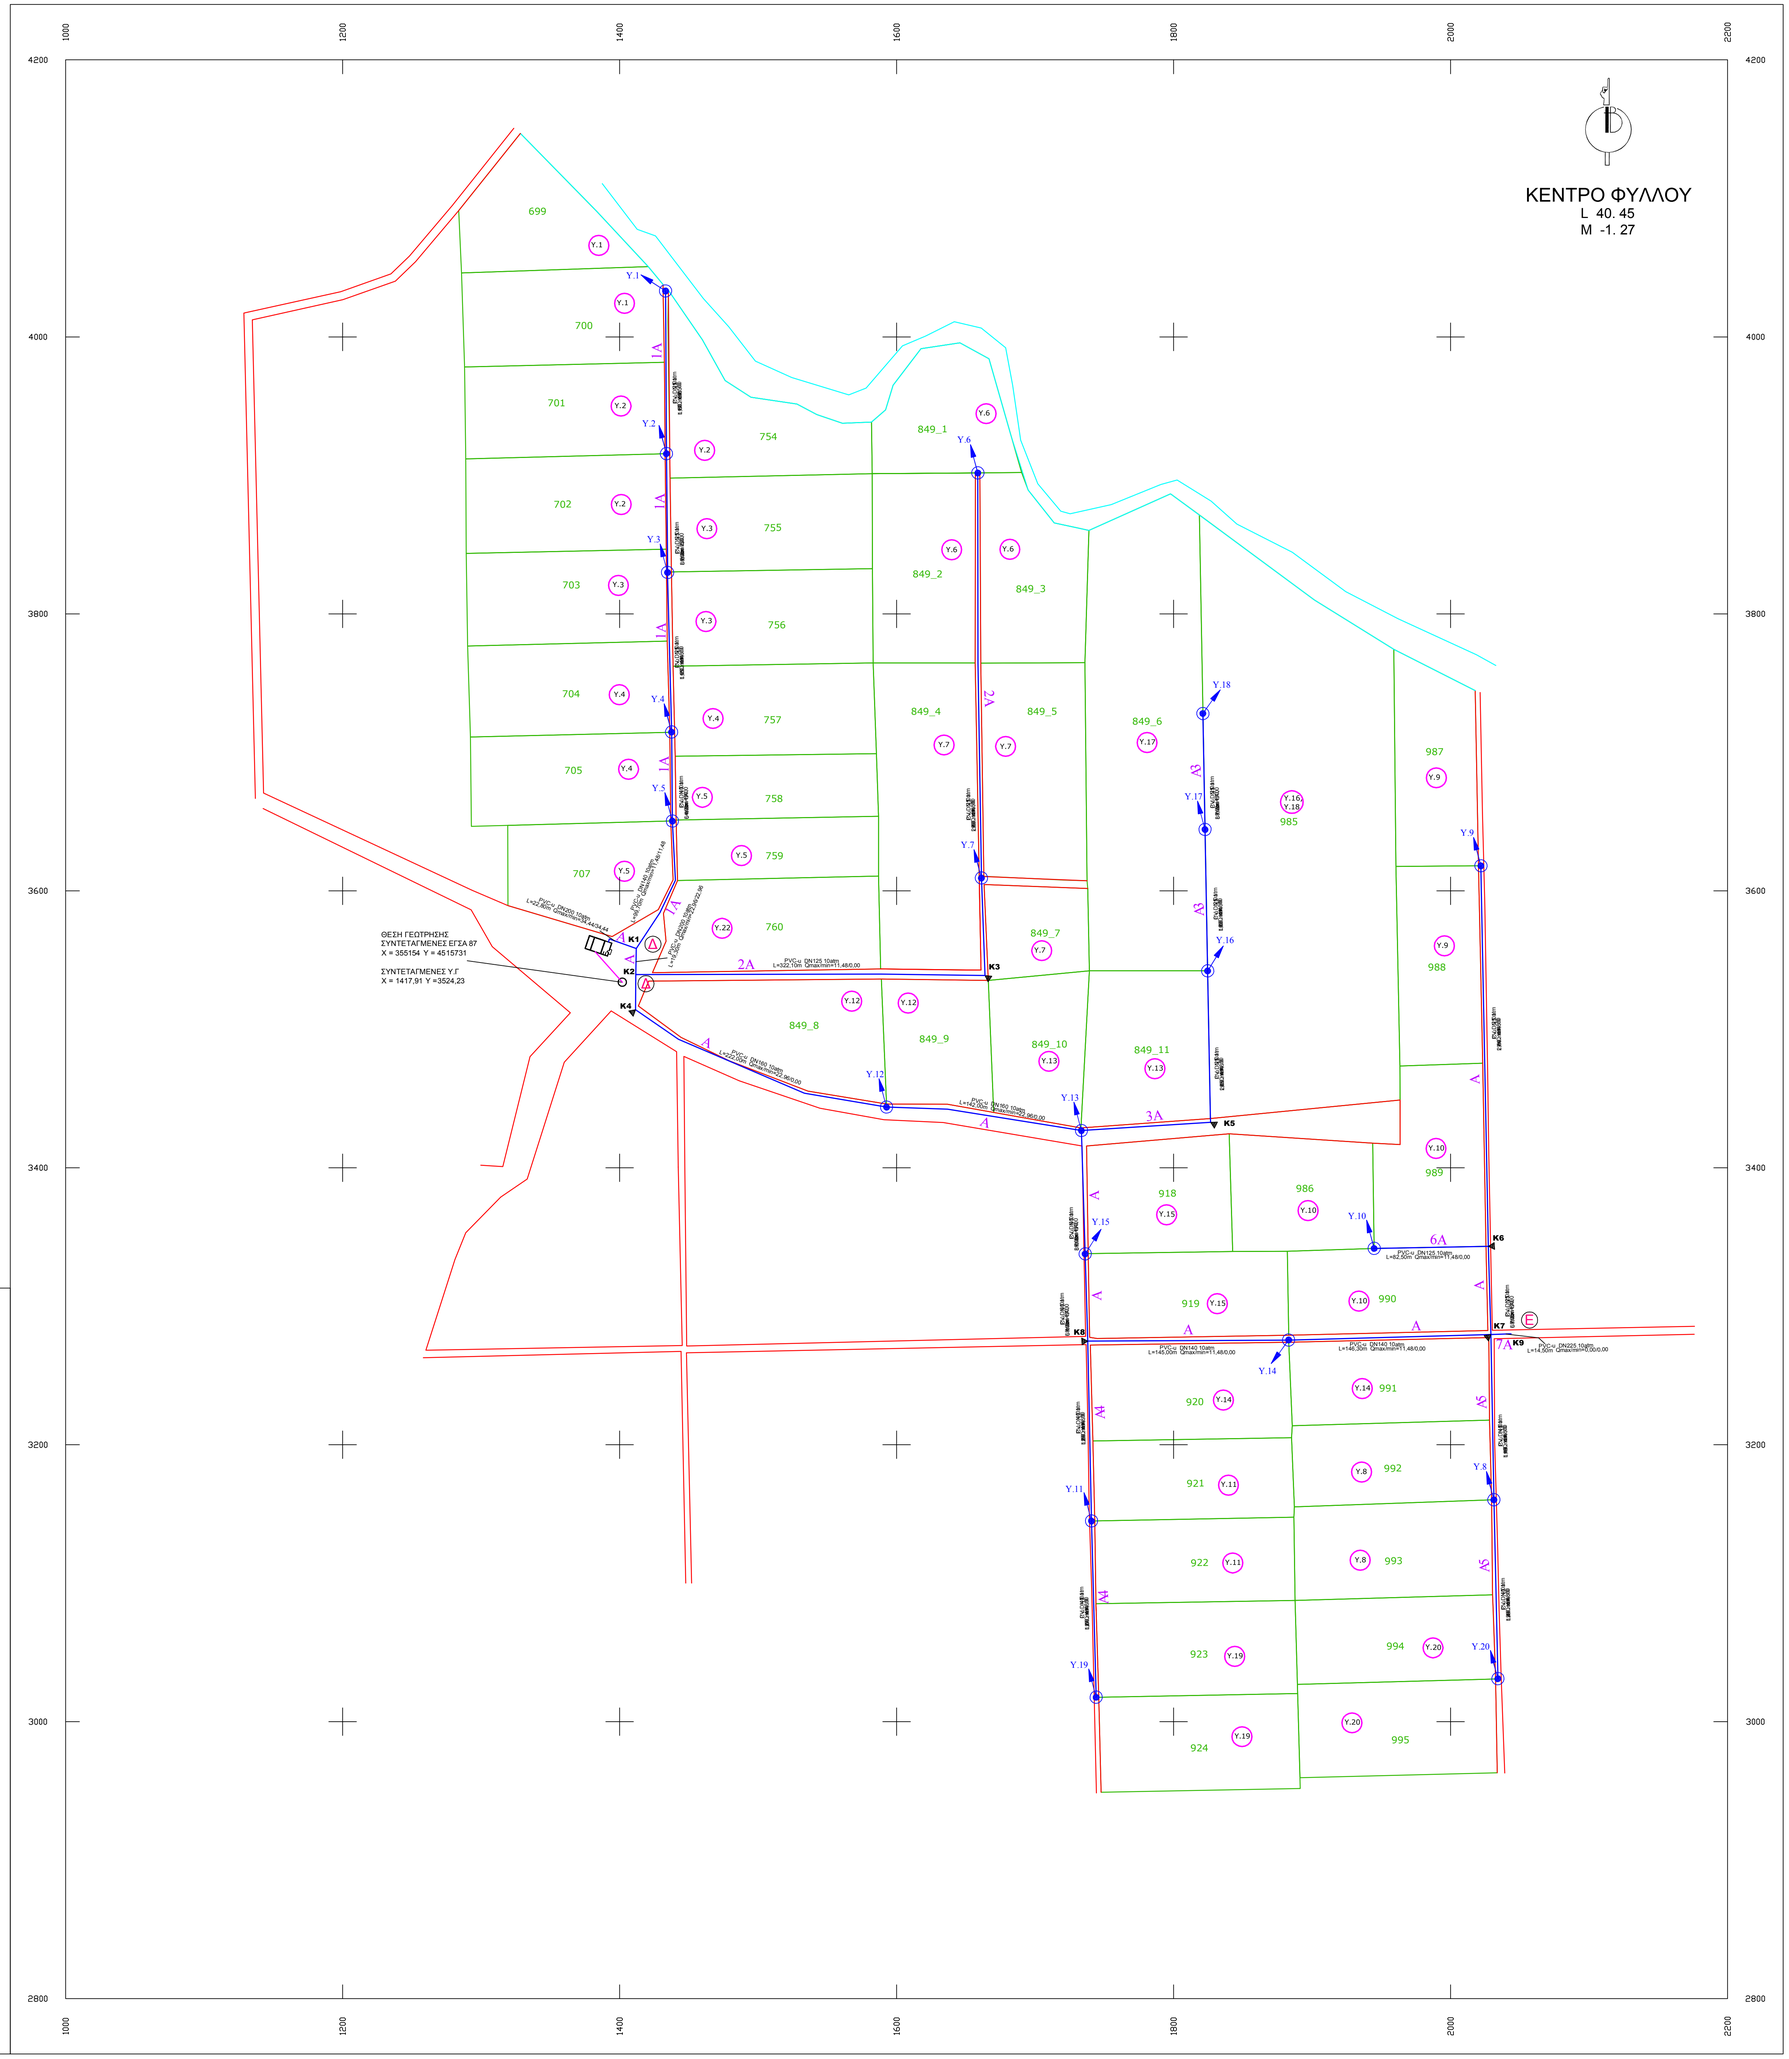
ΣΥΝΤΑΧΘΗΚΕ	ΕΛΕΓΧΘΗΚΕ	ΘΕΩΡΗΘΗΚΕ
	Ο Επιβλέπων	Ο Προϊστάμενος
ΜΙΧΑΛΑΚΑΣ ΖΗΣΗΣ ΤΟΠΟΓΡΑΦΟΣ ΜΗΧΑΝΙΚΟΣ Μ .sc.	ΤΣΕΛΙΔΗΣ ΙΑΚΩΒΟΣ ΠΟΛΙΤΙΚΟΣ ΜΗΧΑΝΙΚΟΣ	ΜΑΜΟΥΛΑΚΗΣ ΔΗΜΗΤΡΙΟΣ ΠΟΛΙΤΙΚΟΣ ΜΗΧΑΝΙΚΟΣ
ΗΜΕΡΟΜΗΝΙΑ:	ΗΜΕΡΟΜΗΝΙΑ:	ΗΜΕΡΟΜΗΝΙΑ: