αντλιοστάσιο με ΜΠΔ Αξός

ΤΟΜΗ Α-Α

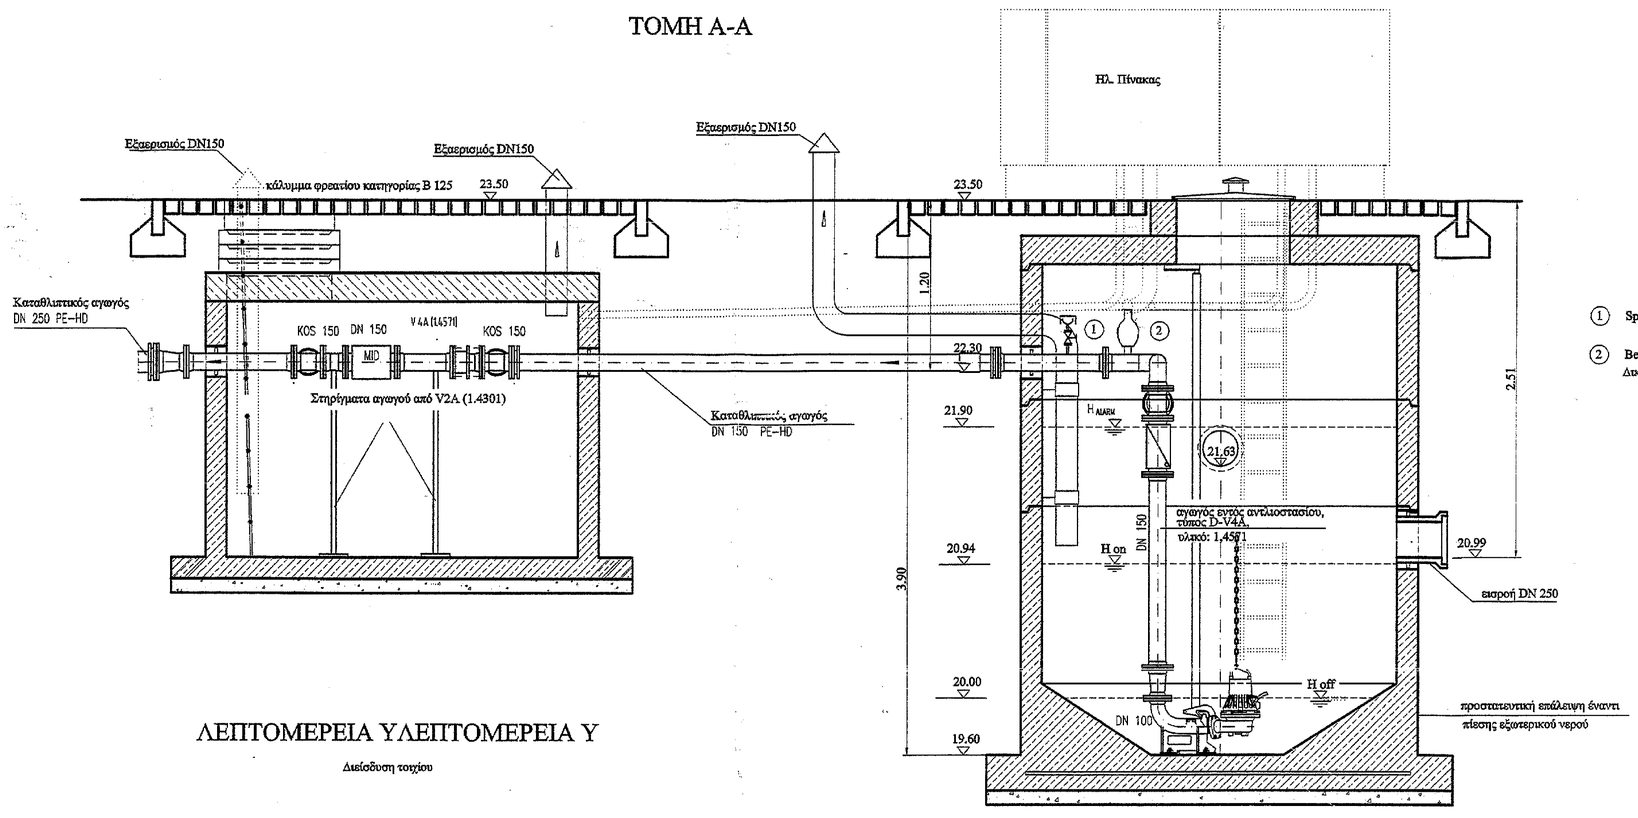

ΤΟΜΗ Β-Β

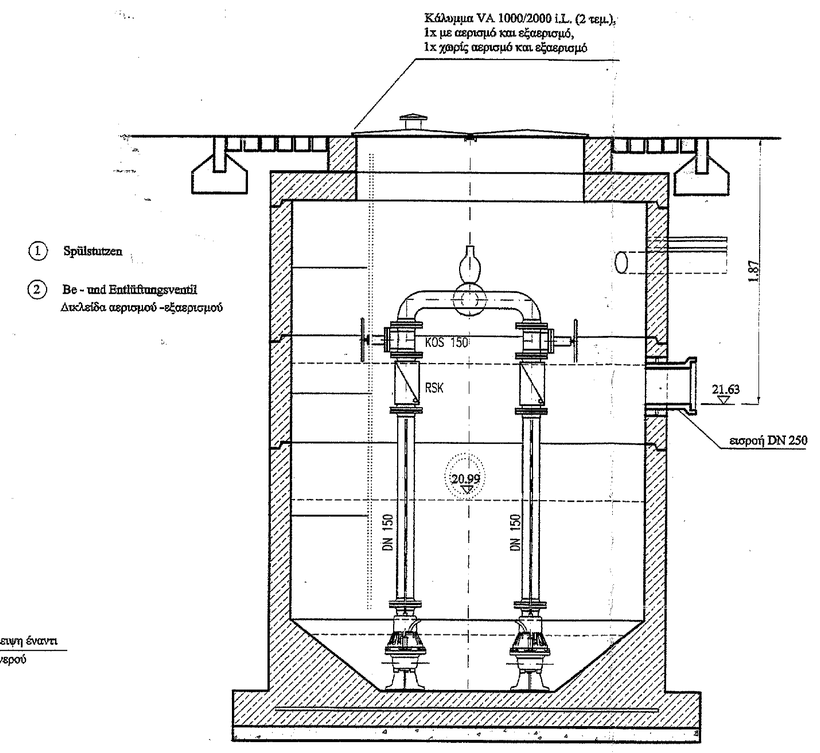

ΛΕΠΤΟΜΕΡΕΙΑ Υ

ΛΕΠΤΟΜΕΡΕΙΑ Υ

Διείσδυση τοιχίου

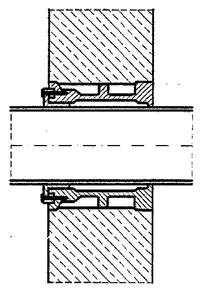

ΚΑΤΟΨΗ

προκατασκευασμένο φρεάτιο από σκυρόδεμα DN 2500
με ασφάλεια υδροστατικής άνωσης
εξωτερικοί αγωγοί για 2 υποβρύχιες αντλίες DN 100

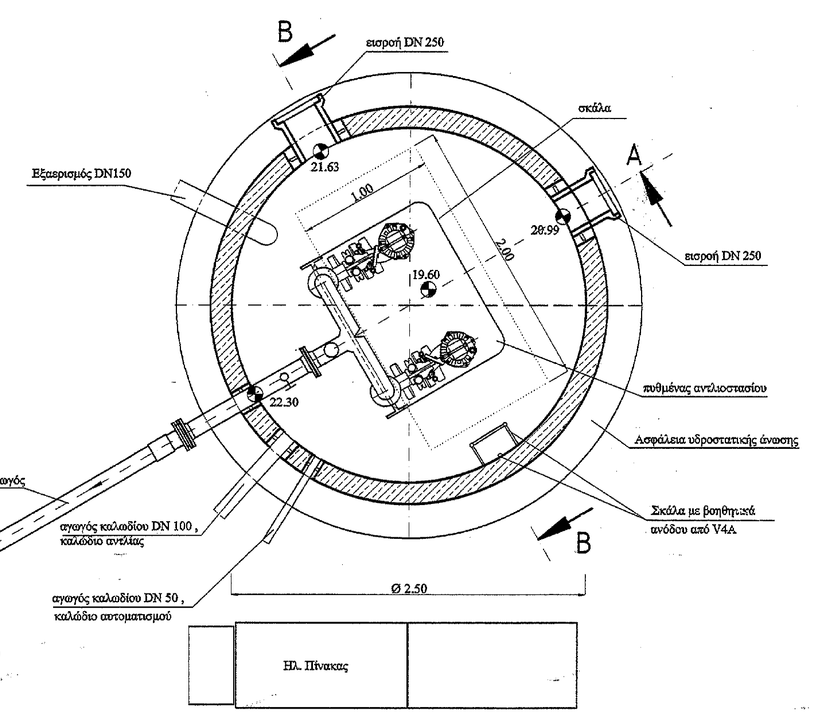

Φρεάτιο μέτρησης παροχής

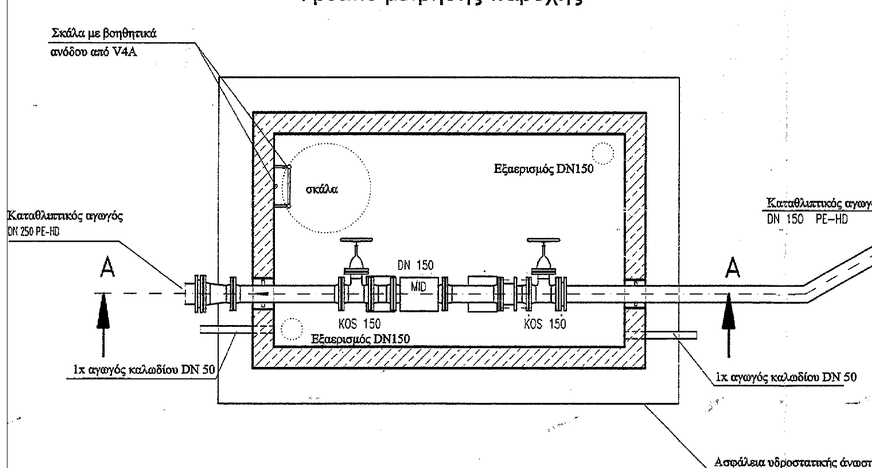

Legende	Υπόμνημα
S	Διακόπτης, σύριγξ απομόνωσης Ονομαστική διάμετρος 80
KOS	Επίκαιδος σύριγξ Επικάλυψη με EKB
MID Magnetisch Induktiver Durchflussmesser	MID μαγνητική επαγωγική μέτρηση παροχής
RSK-Rückschlagklappe	Αντεπίστροφο
DN-Nennweite	Ονομαστική διάμετρος
PE - HD	Πολυαιθυλένιο υψηλής πυκνότητας
Polypropylen (PP)	Πολυπροπυλένιο (PP)
BA - Bauabschnitt	Κατασκευαστικός τομέας

ΔΕΥΑ ΚΥΡΡΟΥ

ΟΡΙΣΤΙΚΗ ΥΔΡΑΥΛΙΚΗ ΜΕΛΕΤΗ
(ΕΠΙΚΑΙΡΟΠΟΙΗΣΗ)

ΔΙΚΤΥΑ ΑΠΟΧΕΤΕΥΣΗΣ ΕΠΕΞΕΡΓΑΣΙΑΣ ΛΥΜΑΤΩΝ - ΒΟΘΡΟΛΥΜΑΤΩΝ, ΟΙΚΙΣΜΩΝ ΔΗΜΟΥ ΚΥΡΡΟΥ ΝΟΜΟΥ ΠΕΛΛΑΣ

ΟΜΑΔΑ ΜΕΛΕΤΗΣ	ΠΑΠΑΔΙΑΜΑΝΤΗΣ ΜΙΧΑΛΗΣ ΤΟΠΟΓΡΑΦΟΣ ΜΗΧΑΝΙΚΟΣ ΖΗΣΗΣ ΜΙΧΑΛΑΚΑΣ ΤΟΠΟΓΡΑΦΟΣ ΜΗΧΑΝΙΚΟΣ ΚΑΛΤΣΙΔΗΣ ΙΩΑΝΝΗΣ ΠΕΡΙΒΑΛΛΟΝΤΟΛΟΓΟΣ

ΘΕΜΑ	ΑΝΤΛΙΟΣΤΑΣΙΟ ΜΕ ΦΡΕΑΤΙΟ ΜΕΤΡΗΣΗΣΡΟΗΣ ΑΞΟΥ	ΑΡ.ΣΧΕΔΙΟΥ	W05_ΦΑΣΗ Β
		ΦΑΣΗ	ΚΛΙΜΑΚΑ
		Β	1:25

ΣΥΝΤΑΧΘΗΚΕ	ΕΛΕΓΧΘΗΚΕ	ΘΕΩΡΗΘΗΚΕ
	Ο Επιβλέπων	Ο Προϊστάμενος
ΖΗΣΗΣ ΜΙΧΑΛΑΚΑΣ ΤΟΠΟΓΡΑΦΟΣ ΜΗΧΑΝΙΚΟΣ	ΤΣΕΛΙΔΗΣ ΙΑΚΩΒΟΣ ΠΟΛΙΤΙΚΟΣ ΜΗΧΑΝΙΚΟΣ	ΜΑΜΟΥΛΑΚΗΣ ΔΗΜΗΤΡΙΟΣ ΠΟΛΙΤΙΚΟΣ ΜΗΧΑΝΙΚΟΣ
ΗΜΕΡΟΜΗΝΙΑ:	ΗΜΕΡΟΜΗΝΙΑ:	ΗΜΕΡΟΜΗΝΙΑ: