



ΚΑΤΟΨΗ

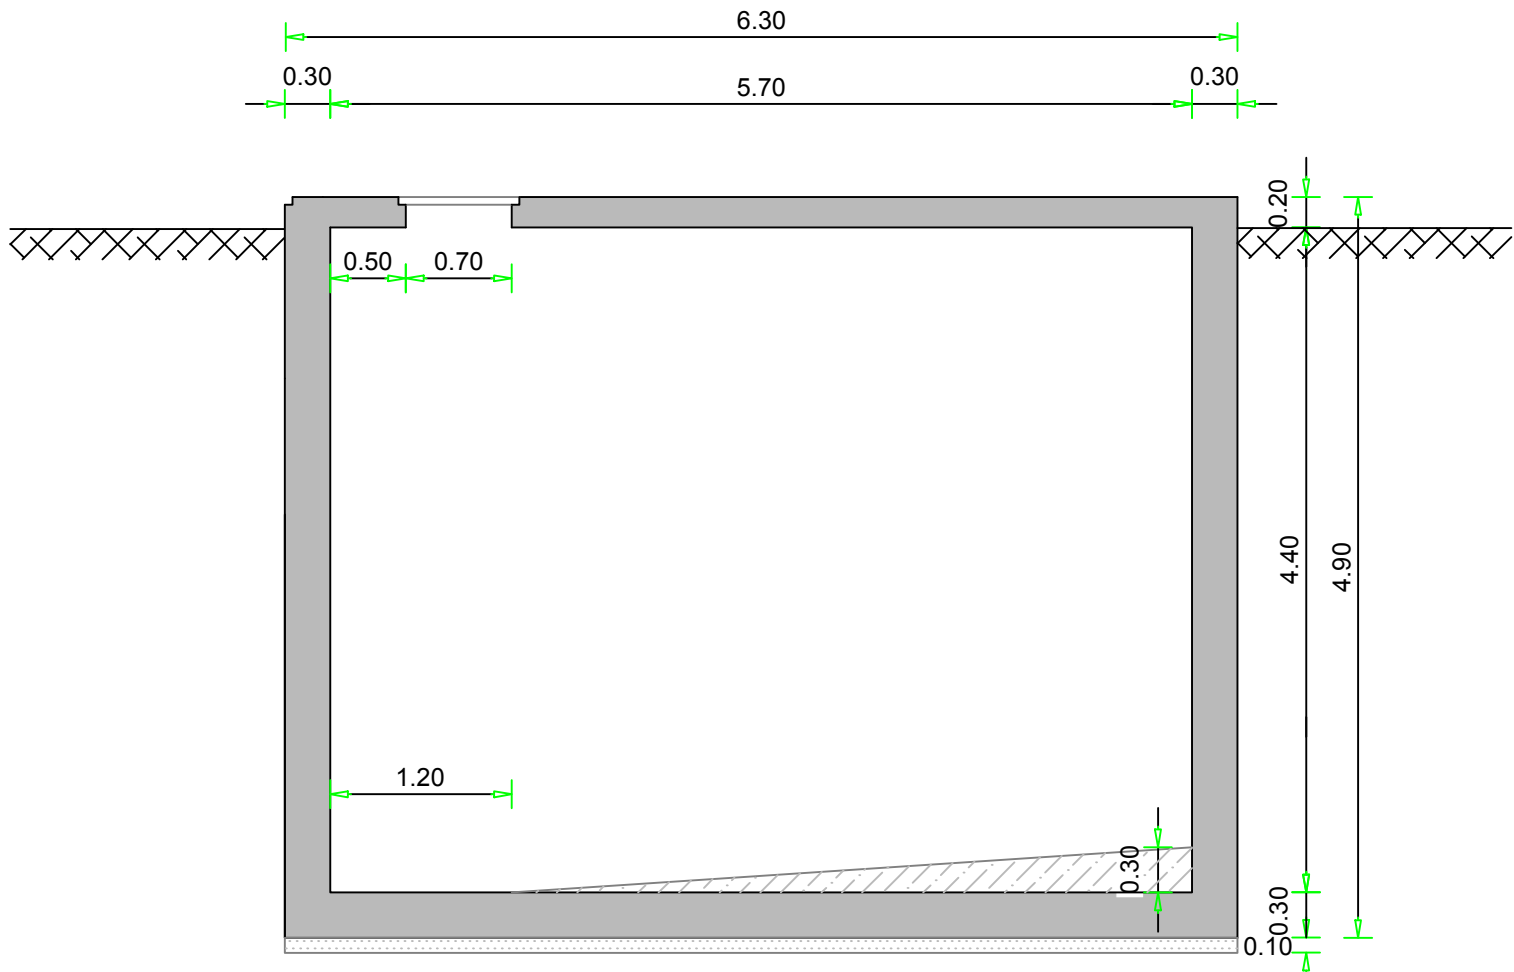

ΤΟΜΗ

ΕΛΛΗΝΙΚΗ ΔΗΜΟΚΡΑΤΙΑ ΝΟΜΟΣ ΠΕΛΛΑΣ ΔΗΜΟΣ ΠΕΛΛΑΣ			
ΣΥΜΒΑΣΗ:  ΤΕΧΝΙΚΗ ΜΕΛΕΤΗ ΠΕΡΙΒΑΛΛΟΝΤΙΚΗΣ ΑΠΟΚΑΤΑΣΤΑΣΗΣ (Τ.Μ.Π.Α.) ΚΑΙ ΤΕΧΝΙΚΗ ΜΕΛΕΤΗ ΕΡΓΩΝ ΑΠΟΚΑΤΑΣΤΑΣΗΣ ΧΩΡΟΥ ΑΝΕΞΕΛΕΓΚΤΗΣ ΔΙΑΘΕΣΗΣ ΑΠΟΒΛΗΤΩΝ (ΧΑΔΑ) ΣΤΗ ΘΕΣΗ "ΠΕΝΤΑΠΛΑΤΑΝΟΣ" ΤΟΥ ΔΗΜΟΥ ΠΕΛΛΑΣ			
ΣΤΑΔΙΟ :  ΟΡΙΣΤΙΚΗ ΜΕΛΕΤΗ			
ΑΡΙΘΜΟΣ ΣΧΕΔΙΟΥ	ΤΙΤΛΟΣ ΣΧΕΔΙΟΥ		ΚΛΙΜΑΚΑ
Λ 4Β	ΔΕΞΑΜΕΝΗ ΣΥΛΛΟΓΗΣ ΒΡΟΧΟΣΤΡΑΓΓΙΣΜΑΤΩΝ ΚΑΤΟΨΗ - ΤΟΜΗ		1:50
ΜΕΛΕΤΗΤΕΣ		ΗΜΕΡΟΜΗΝΙΑ	ΣΦΡΑΓΙΔΑ - ΥΠΟΓΡΑΦΗ
ΣΥΜΠΡΑΞΗ: 1.  <b>ENVIROPLAN ΜΕΛΕΤΗΤΙΚΗ</b> (20Α' & 21Α') ΣΥΜΒΟΥΛΟΙ ΑΝΑΠΤΥΞΙΑΚΩΝ ΚΑΙ ΤΕΧΝΙΚΩΝ ΕΡΓΩΝ Α.Ε. 2. <b>ΛΩΛΟΣ ΘΕΟΦΑΝΗΣ</b> (27Β') ΧΗΜΙΚΟΣ ΜΗΧΑΝΙΚΟΣ Ε.Μ.Π		ΣΕΠΤΕΜΒΡΙΟΣ 2011	
ΕΔΡΑ ΣΥΜΠΡΑΞΗΣ: ΑΓ. ΚΩΝΣΤΑΝΤΙΝΟΥ 40, 15124 ΜΑΡΟΥΣΙ Τηλ. : 210-6105127/8, Fax : 210-6105138 email : info@enviroplan.gr			
ΕΠΙΒΛΕΠΟΥΣΑ ΥΠΗΡΕΣΙΑ			
ΔΗΜΟΣ ΠΕΛΛΑΣ ΤΕΧΝΙΚΗ ΥΠΗΡΕΣΙΑ	ΕΛΕΓΧΘΗΚΕ Ο Επιβλέπων		
	ΘΕΩΡΗΘΗΚΕ Ο Προϊστάμενος		
	ΕΓΚΡΙΤΙΚΗ ΑΠΟΦΑΣΗ		