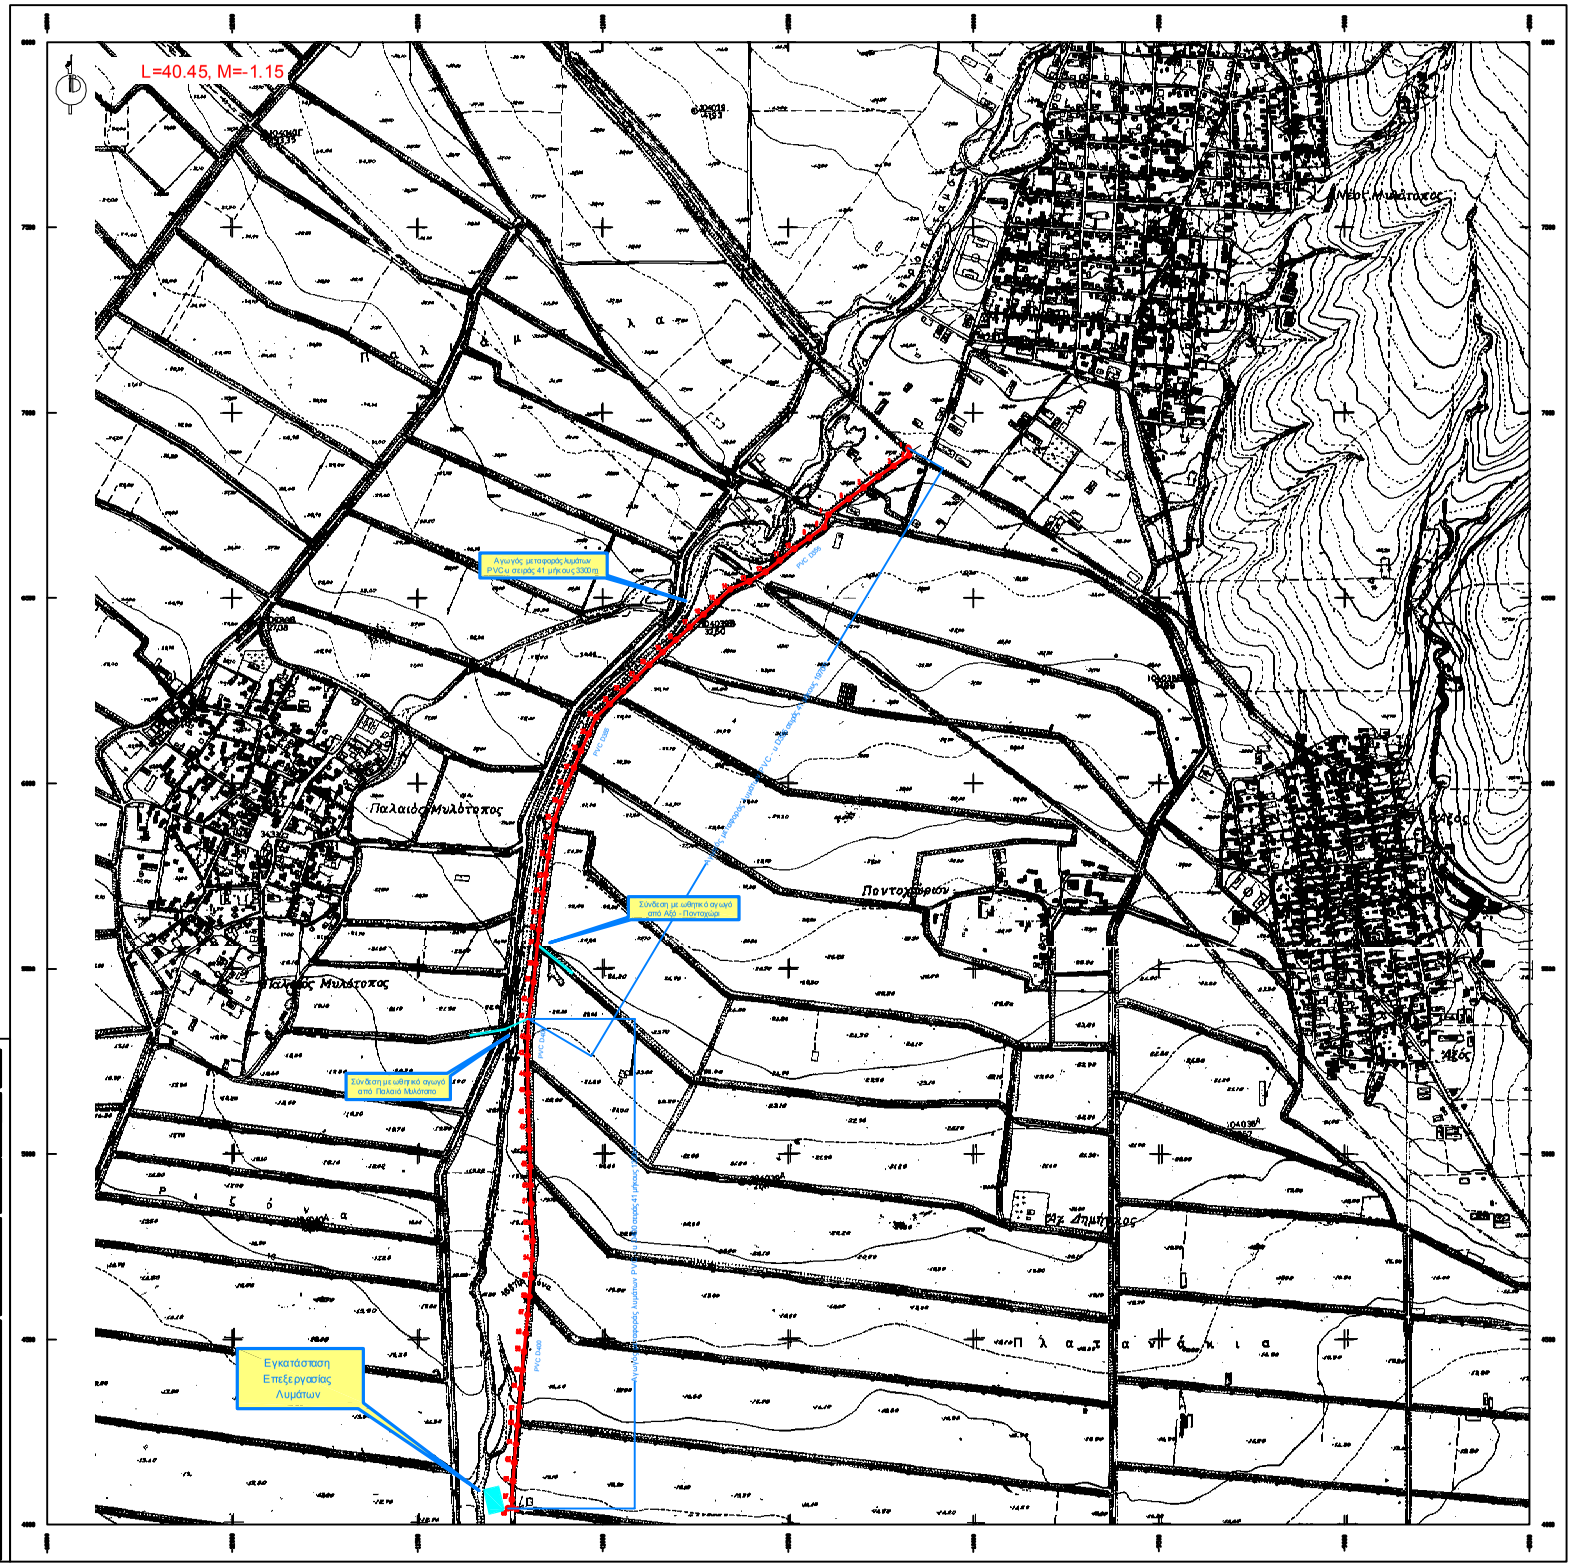

ΣΥΝΤΕΤΑΓΜΕΝΕΣ ΦΡΕΑΤΙΩΝ L=40.45, M=-1.15

Α/Α ΦΡΕΑΤΙΟΥ	X	Y	Α/Α ΦΡΕΑΤΙΟΥ	X	Y
1	X= -10176.1811	Y= 8905.0356	36	X= -11172.7918	Y= 5604.5790
2	X= -10174.6782	Y= 8885.0922	37	X= -11176.1658	Y= 5563.6720
3	X= -10215.7680	Y= 8856.6045	38	X= -11181.6591	Y= 5513.9725
4	X= -10256.8598	Y= 8828.1168	39	X= -11187.1529	Y= 5464.2730
5	X= -10296.7923	Y= 8798.0270	40	X= -11194.2345	Y= 5434.7305
6	X= -10316.7287	Y= 8767.9371	41	X= -11201.4756	Y= 5365.3100
7	X= -10350.1810	Y= 8725.2218	42	X= -11202.4546	Y= 5315.3196
8	X= -10403.0604	Y= 8691.9566	43	X= -11203.4325	Y= 5265.3291
9	X= -10448.5274	Y= 8682.5887	44	X= -11202.6806	Y= 5215.3383
10	X= -10483.9945	Y= 8633.2218	45	X= -11201.9282	Y= 5165.3405
11	X= -10522.8563	Y= 8601.7613	46	X= -11200.8060	Y= 5115.3581
12	X= -10561.7181	Y= 8570.3008	47	X= -11199.6839	Y= 5065.3657
13	X= -10605.0276	Y= 8545.3151	48	X= -11198.0342	Y= 5015.3929
14	X= -10655.7609	Y= 8524.0752	49	X= -11196.3816	Y= 4965.4201
15	X= -10692.2963	Y= 8489.9459	50	X= -11194.7830	Y= 4915.4457
16	X= -10728.8358	Y= 8455.8206	51	X= -11193.1815	Y= 4865.4714
17	X= -10769.8084	Y= 8421.9312	52	X= -11191.2997	Y= 4815.5084
18	X= -10802.3673	Y= 8388.0978	53	X= -11189.3329	Y= 4765.5453
19	X= -10838.8552	Y= 8353.8928	54	X= -11191.3424	Y= 4715.5855
20	X= -10875.3433	Y= 8319.6877	55	X= -11193.3469	Y= 4665.6257
21	X= -10930.6557	Y= 8284.2496	56	X= -11198.2342	Y= 4615.8851
22	X= -10945.9250	Y= 8248.8915	57	X= -11203.1215	Y= 4566.1066
23	X= -10981.7884	Y= 8218.9888	58	X= -11207.9408	Y= 4516.3878
24	X= -11017.6518	Y= 8189.1454	59	X= -11212.7600	Y= 4466.6701
25	X= -11038.3326	Y= 8153.6263	60	X= -11217.2611	Y= 4416.7734
26	X= -11059.0169	Y= 8088.1082	61	X= -11221.7593	Y= 4366.8767
27	X= -11078.8174	Y= 8043.9782	62	X= -11228.8077	Y= 4317.1382
28	X= -11097.6179	Y= 8995.8567	63	X= -11240.9472	Y= 4267.8887
29	X= -11114.2845	Y= 8948.7332	64	X= -11234.9024	Y= 4237.5665
30	X= -11130.9511	Y= 8901.5728	65	X= -11239.0075	Y= 4167.7252
31	X= -11139.0207	Y= 8852.2282	66	X= -11242.3950	Y= 4117.8581
32	X= -11147.0904	Y= 8802.8837	67	X= -11245.7825	Y= 4067.9930
33	X= -11154.4610	Y= 8753.4300	68	X= -11245.1998	Y= 4046.0794
34	X= -11161.8317	Y= 8703.9762	69	X= -11255.7991	Y= 4044.5084
35	X= -11167.3133	Y= 8654.2776			

ΥΠΟΜΝΗΜΑ

Αγωγός μεταφοράς λυμάτων Ν. Μυλοτόπου - Ε.Ε.Λ. PVC-u σειράς 41

Εγκατάσταση Επεξεργασίας Λυμάτων

Σύνδεση με υφιστ. αγωγό Λυμάτων

ΔΕΥΑ ΚΥΡΡΟΥ

ΟΡΙΣΤΙΚΗ ΥΔΡΑΥΛΙΚΗ ΜΕΛΕΤΗ (ΕΠΙΚΑΙΡΟΠΟΙΗΣΗ)

ΔΙΚΤΥΑ ΑΠΟΧΕΤΕΥΣΗΣ ΕΠΕΞΕΡΓΑΣΙΑΣ ΛΥΜΑΤΩΝ - ΒΟΘΡΟΛΥΜΑΤΩΝ, ΟΙΚΙΣΜΩΝ ΔΗΜΟΥ ΚΥΡΡΟΥ ΝΟΜΟΥ ΠΕΛΛΑΣ

ΟΜΑΔΑ ΜΕΛΕΤΗΣ

ΠΑΠΑΔΙΑΜΑΝΤΗΣ ΜΙΧΑΛΗΣ
ΤΟΠΟΓΡΑΦΟΣ ΜΗΧΑΝΙΚΟΣ

ΖΗΣΗΣ ΜΙΧΑΛΑΚΑΣ
ΤΟΠΟΓΡΑΦΟΣ ΜΗΧΑΝΙΚΟΣ

ΚΑΛΤΣΙΔΗΣ ΙΩΑΝΝΗΣ
ΠΕΡΙΒΑΛΛΟΝΤΟΛΟΓΟΣ

ΘΕΜΑ: **ΟΡΙΖΟΝΤΙΟΓΡΑΦΙΑ ΑΓΩΓΟΥ ΜΕΤΑΦΟΡΑΣ ΛΥΜΑΤΩΝ**

ΑΡΧ.ΣΧΕΔΙΟΥ: **R02_ΦΑΣΗ Α**

ΦΑΣΗ: Α

ΚΛΙΜΑΚΑ: 1:5.000

ΣΥΝΤΑΧΘΗΚΕ	ΕΛΕΓΧΘΗΚΕ	ΘΕΩΡΗΘΗΚΕ
Ο Μελετητής	Ο Επιβλέπων	Ο Προϊστάμενος ΤΥΔΚ
ΖΗΣΗΣ ΜΙΧΑΛΑΚΑΣ ΤΟΠΟΓΡΑΦΟΣ ΜΗΧΑΝΙΚΟΣ	ΤΣΕΛΙΔΗΣ ΑΚΟΒΟΣ ΠΟΛΙΤ.ΜΗΧ/ΚΟΣ	ΜΑΜΟΥΛΑΚΗΣ ΔΗΜΗΤΡΙΟΣ ΠΟΛΙΤ.ΜΗΧ/ΚΟΣ
ΗΜΕΡ/ΝΙΑ:	ΗΜΕΡ/ΝΙΑ:	ΗΜΕΡ/ΝΙΑ: